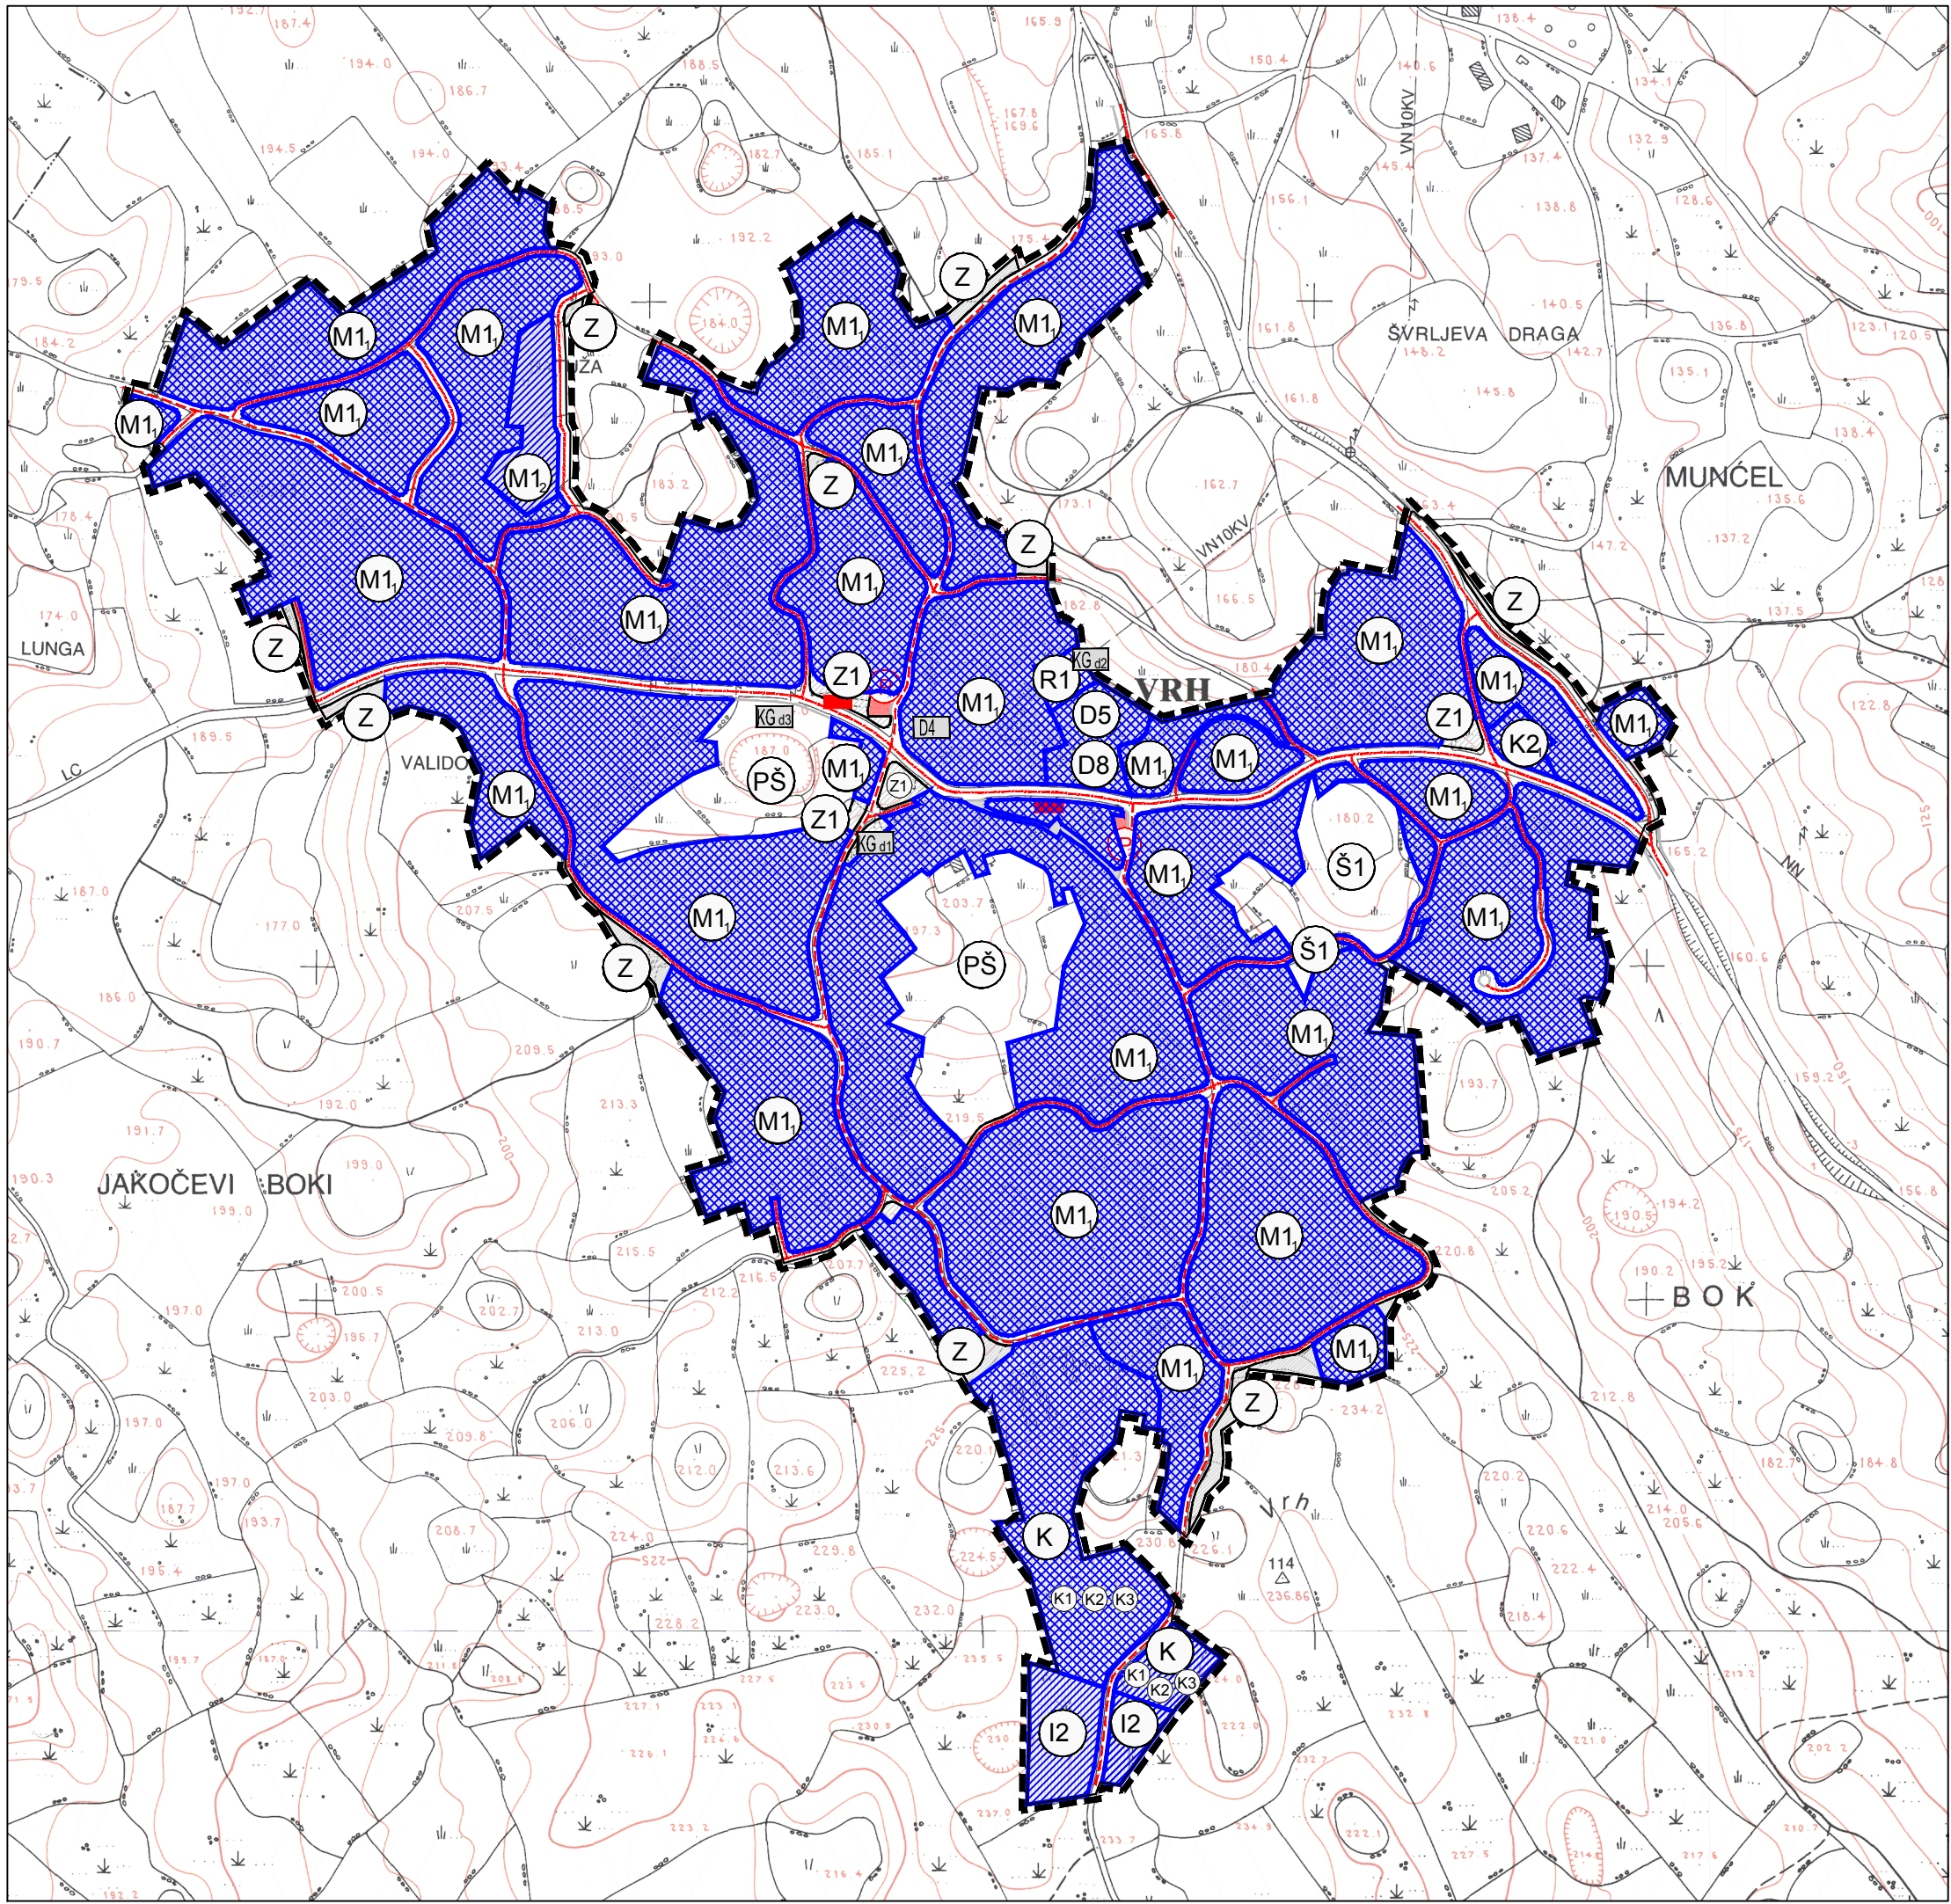


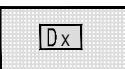
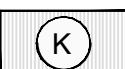


Granice

 GRANICA URBANISTIČKOG PLANA UREĐENJA

PROSTORI / POVRŠINE ZA RAZVOJ I UREĐENJE

Građevinsko područje naselja NA 5.1. Vrh

-  MJEŠOVITA NAMJENA
M1 - pretežito stambena
-  JAVNA I DRUŠTVENA NAMJENA
- zona D5 - D8: osnovne škole OŠ Fran Krsto Frankopan, Vrh i crkve Sv. Gospe Rurske (postojeće)
- površina (lokalitet) D4 - dječji vrtić (planirano)
-  GOSPODARSKA NAMJENA - PROIZVODNA
I2 - pretežito zanatska
-  POSLOVNA NAMJENA
K (K1 - pretežito uslužna; K2 - prtežito trgovačka; K3 - komunalno servisna); K2 i - pretežito trgovačka
-  SPORTSKO-REKREACIJSKA NAMJENA
R1 - sportski centar Vrh
-  POVRŠINE JAVNOG ZELENILA
Z1 - javni park
-  POVRŠINE ZAŠITNOG ZELENILA

Površine komunalnih građevina

 DJEČJA IGRALIŠTA
KGa1 - površina uz SU2
KGa2 - površina (lokalitet) u zoni sportsko-rekreacijske namjene R1

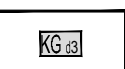
Površine izvan građevinskog područja naselja

Šume isključivo osnovne namjene

 GOSPODARSKA ŠUMA

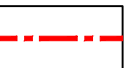
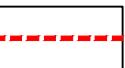
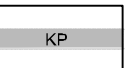
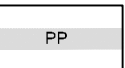
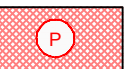
Ostalo poljoprivredno tlo, šume i šumsko zemljište

 OSTALO POLJOPRIVREDNO TLO, ŠUME I ŠUMSKO ZEMLJIŠTE

 POVRŠINE KOMUNALNIH GRAĐEVINA - DJEČJE IGRALIŠTE
KGa3 - površina (lokalitet) izvan građevinskog područja naselja

Infrastruktura namjena

Cestovni promet

-  GLAVNE ULICE
-  SABIRNE ULICE
-  OSTALE ULICE
-  POVRŠINE KOLNO PJEŠAČKIH PUTOVA
-  POVRŠINE PJEŠAČKIH PUTOVA
-  PARKIRALIŠTE
-  STAJALIŠTE AUTOBUSA

OBLICI KORIŠTENJA I NAČIN GRADNJE

Oblici korištenja

-  DOVRŠENI DIO NASELJA /moguće nova gradnja, uklanjanje, zamjena, rekonstrukcija, obnova/
-  NOVA GRADNJA

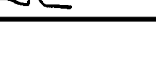
URBANISTIČKI PLAN UREĐENJA

UPU 5 - VRH (NA 5.1)



MJ 1:5000

KONAČNI PRIJEDLOG PLANA (siječanj 2014.)

Županija		PRIMORSKO-GORANSKA ŽUPANIJA		
Općina/grad		GRAD KRK		
Naziv prostornog plana:		URBANISTIČKI PLAN UREĐENJA UPU 5 - VRH (NA 5.1)		
Naziv kartografskog prikaza:		UVJETI KORIŠTENJA, UREĐENJA I ZAŠTITE POVRŠINA, Oblici korištenja		
Broj kartografskog prikaza:		3b.	Mjerilo kartografskog prikaza:	1:5000
Odluka o izradi plana:		Odluka predstavničkog tijela o donošenju plana (službeno glasilo):		
"Službene novine" PGŽ br. 32/08				
Javna rasprava (datum objave): *Službene novine PGŽ 8/13* 08.03.2013. "Novi list" 08.03.2013. Internet stranice MGIPU 13.03.2013. Internet stranice Grada Krka 13.03.2013.		Javni uvid održan od: 20.03.2013. do: 18.04.2013.		
Pečat tijela odgovornog za provođenje javne rasprave:		Odgovorna osoba za provođenje javne rasprave:		
		 Marinko Bajčić, dipl.iur.		
Suglasnost na plan prema članku 97. Zakona o prostornom uređenju i gradnji (Narodne novine 76/07, 38/09, 55/11, 90/11, 50/12)				
broj suglasnosti klasa:		datum:		
Pravna osoba/tijelo koje je izradilo plan: URBANISTICA d.o.o. Zagreb, Đorđićeva 5				
Pečat pravne osobe/tijela koje je izradilo plan:		Odgovorna osoba:		
		 Jasminka Pilar - Katavić, dipl.ing.arh.		
Odgovorni voditelj izrade nacrtu prijedloga plana:				
Jasminka Pilar - Katavić, dipl.ing.arh. 				
Stručni tim u izradi plana:				
Jasminka Pilar-Katavić, dipl.ing.arh. 				
Romana Di Giusto, dipl.ing.arh. 				
Iva Lukinić, dipl.ing.arh. 				
Mladen Kardum, ing.grad. 				
Pečat predstavničkog tijela:		Predsjednik predstavničkog tijela:		
Istovjetnost ovog prostornog plana s izvornikom ovjerava:		Pečat nadležnog tijela:		
(ime, prezime i potpis)				