REPUBLIKA HRVATSKA
PRIMORSKO-GORANSKA ŽUPANIJA
GRAD KRK
GRADONAČELNIK

Krk, 20. srpnja 2016.

Gradsko vijeće Grada Krka
- ***n/p predsjedniku Gradskog vijeća***
- ***članovima Gradskog vijeća***

Na temelju članka 48. stavka 1. Zakona o lokalnoj i područnoj (regionalnoj) samoupravi („Narodne novine" broj: 33/01, 60/01, 129/05, 109/07, 125/08, 36/09, 150/11,144/12i 19/13- pročišćeni tekst), prosljeđujem Gradskom vijeću Grada Krka na razmatranje i usvajanje: **prijedlog Odluke o raspisivanju natječaja radi osnivanja prava građenja.**

GRADONAČELNIK
Darijo Vasilić, prof.v.r.

PRIJEDLOG ODLUKE

Na temelju članka 391. stavak 2. Zakona o vlasništvu i drugim stvarnim pravima (Narodne novine, broj: 91/96, 68/98, 137/99, 22/00 , 73/00, 114/01, 79/06, 141/06, 146/08,38/09, 153/09 , 143/12 , 152/14) , članka 35. stavak 1. alineja 6. i članka 48. stavak 2. Zakona o lokalnoj i područnoj (regionalnoj) samoupravi («Narodne novine «, broj: 33/01,60/01, 129/05, 109/07, 125/08, 36/09, 150/11, 144/12 , 19/13) , članka 40. stavak 1. alineja 18. Statuta Grada Krka (« Službene novine « Primorsko goranske županije, broj: 28/09, 41/09) , Gradsko vijeće Grada Krka, na sjednici održanoj _____ 2016. godine , donijelo je

ODLUKU O RASPISIVANJU NATJEČAJA
RADI OSNIVANJA PRAVA GRAĐENJA

I.

1.Donosi se odluka o raspisivanju natječaja radi osnivanja prava građenja na nekretnini u vlasništvu Grada Krka oznake k.č. 3932/3 površine 1440 m2 , k.o. Krk grad koja parcela je nastala od dijela k.č. 3932/1 i dijela k.č. 3932/2 , obje k.o. Krk grad (z.č. 1653 upisana u z.k.ul. 1531 i z.č. 1652/2 i z.č. 1652/3 upisane u z.k.ul. 2748 k.o. Krk) , radi izgradnje građevine sportsko rekreativne namjene , za rad udruga građana čije je djelatnost prvenstveno iz oblasti sporta i rekreacije na moru , sukladno građevinskoj dozvoli izdanoj od strane Upravnog odjela za prostorno uređenje, graditeljstvo i zaštitu okoliša, Ispostava Krk, klasa: UP/I-361-03/16-06/48 , ur. broj: 2170/1-03-04/2-16-5 od 2. ožujka 2016. godine.

2.Pravo građenja osnovat će se uz plaćanje godišnje naknade čija će se početna vrijednost utvrditi na temelju procjene tržišne vrijednosti naknade koja će se izvršiti od strane ovlaštenog vještaka . Ugovor o osnivanju prava građenja zaključit će se sa najpovoljnijim natjecateljem na rok od od 11 (jedanaest) godina , računajući od dana zaključenja ugovora.

3.Ova Odluka stupa na snagu danom donošenja.

GRADONAČELNIK
Darijo Vasilić

Klasa: 944-01/16-01/5
Ur. broj: 2142/01-02/1-16-1
Krk, 18. srpanj 2016.

K.O.: Krk-grad
MB: 315923
D.L. br: 12, 13, 15

KLASA : 932- 06/ - 02/
URBROJ: 541-
Mjesto:
Datum:

S

KOPIJA KATASTARSKOG PLANA

Broj
Općina
Katastarska općina
Općinski sud
Provedeno u spisku promjena
pod rednim brojem
UP I 932-07/08-01/
Klasa :

Mjerilo 1:1000

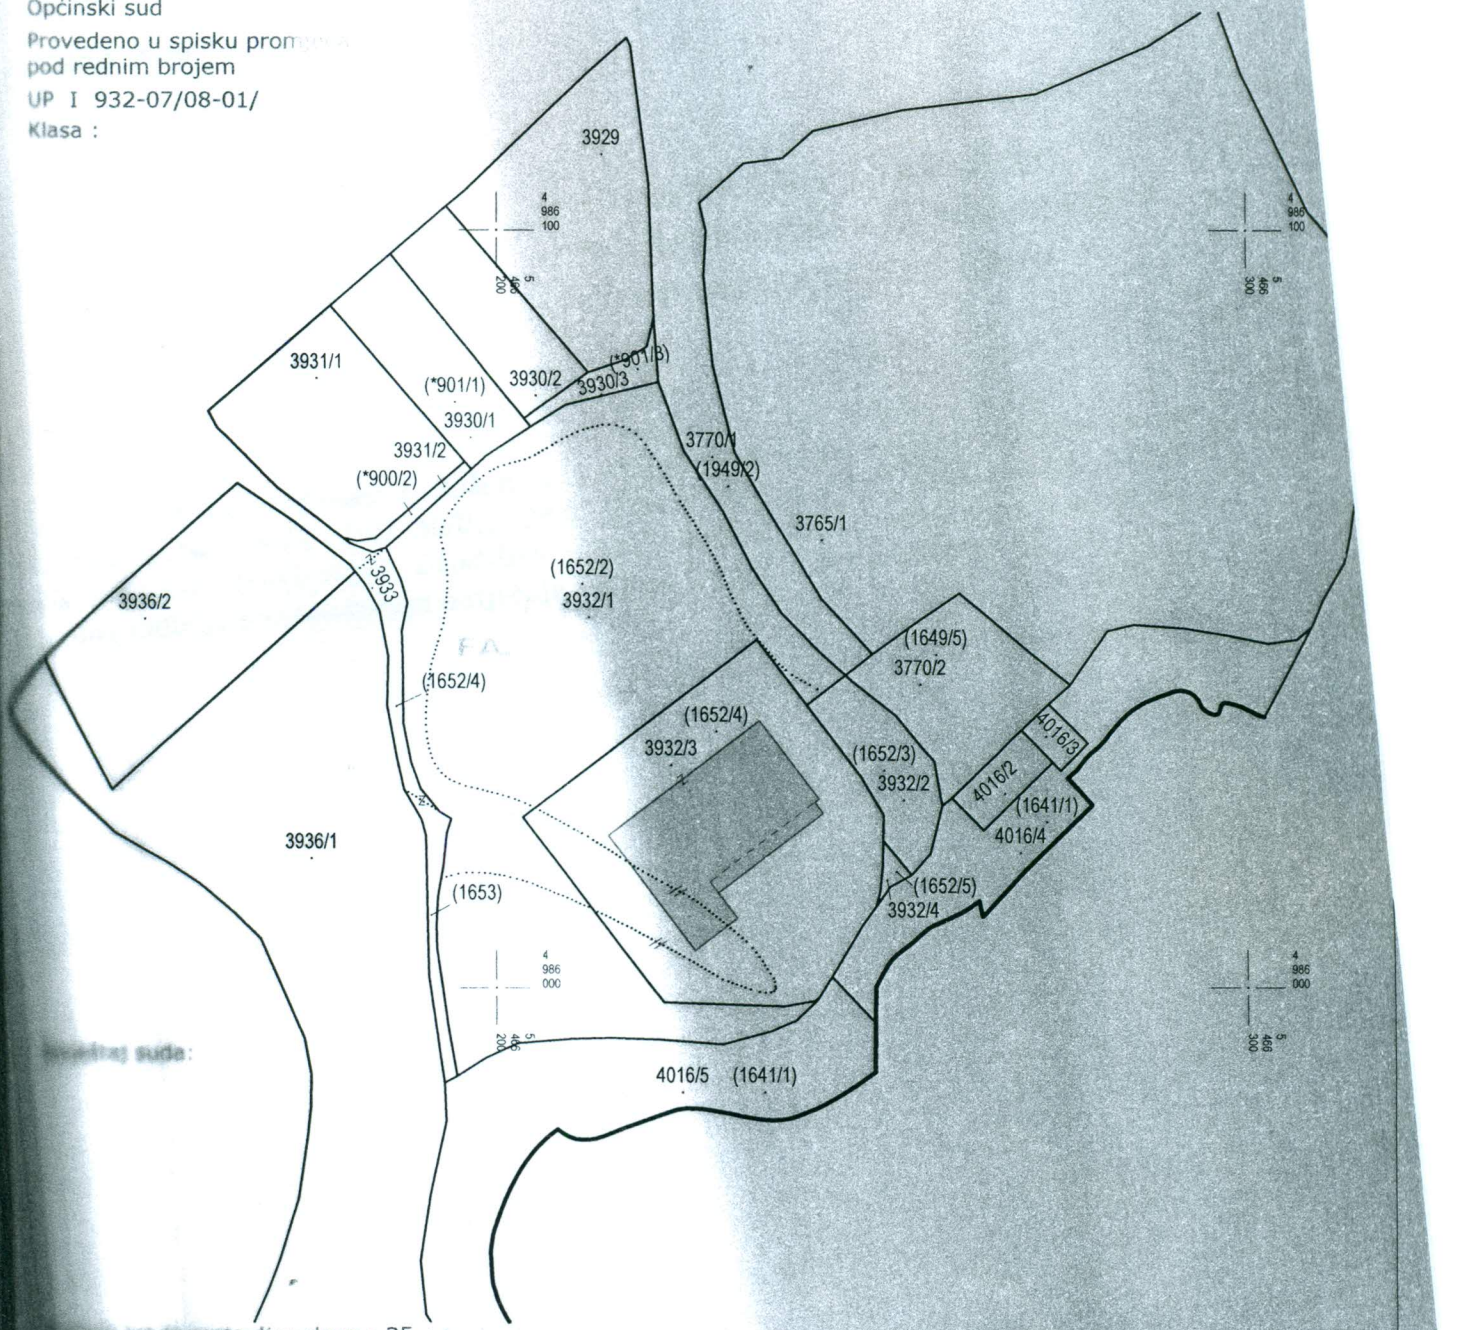

Sastavni dio suda:

Ovaj elaborat je sastavljen dana : 25.

Izradio
Dalenko Pavičić dipl.ing.geod.

Dalenko Pavičić
ovlašteni inženjer geodezije

Geo 195

Rijeka, 25. 08. 2015.