


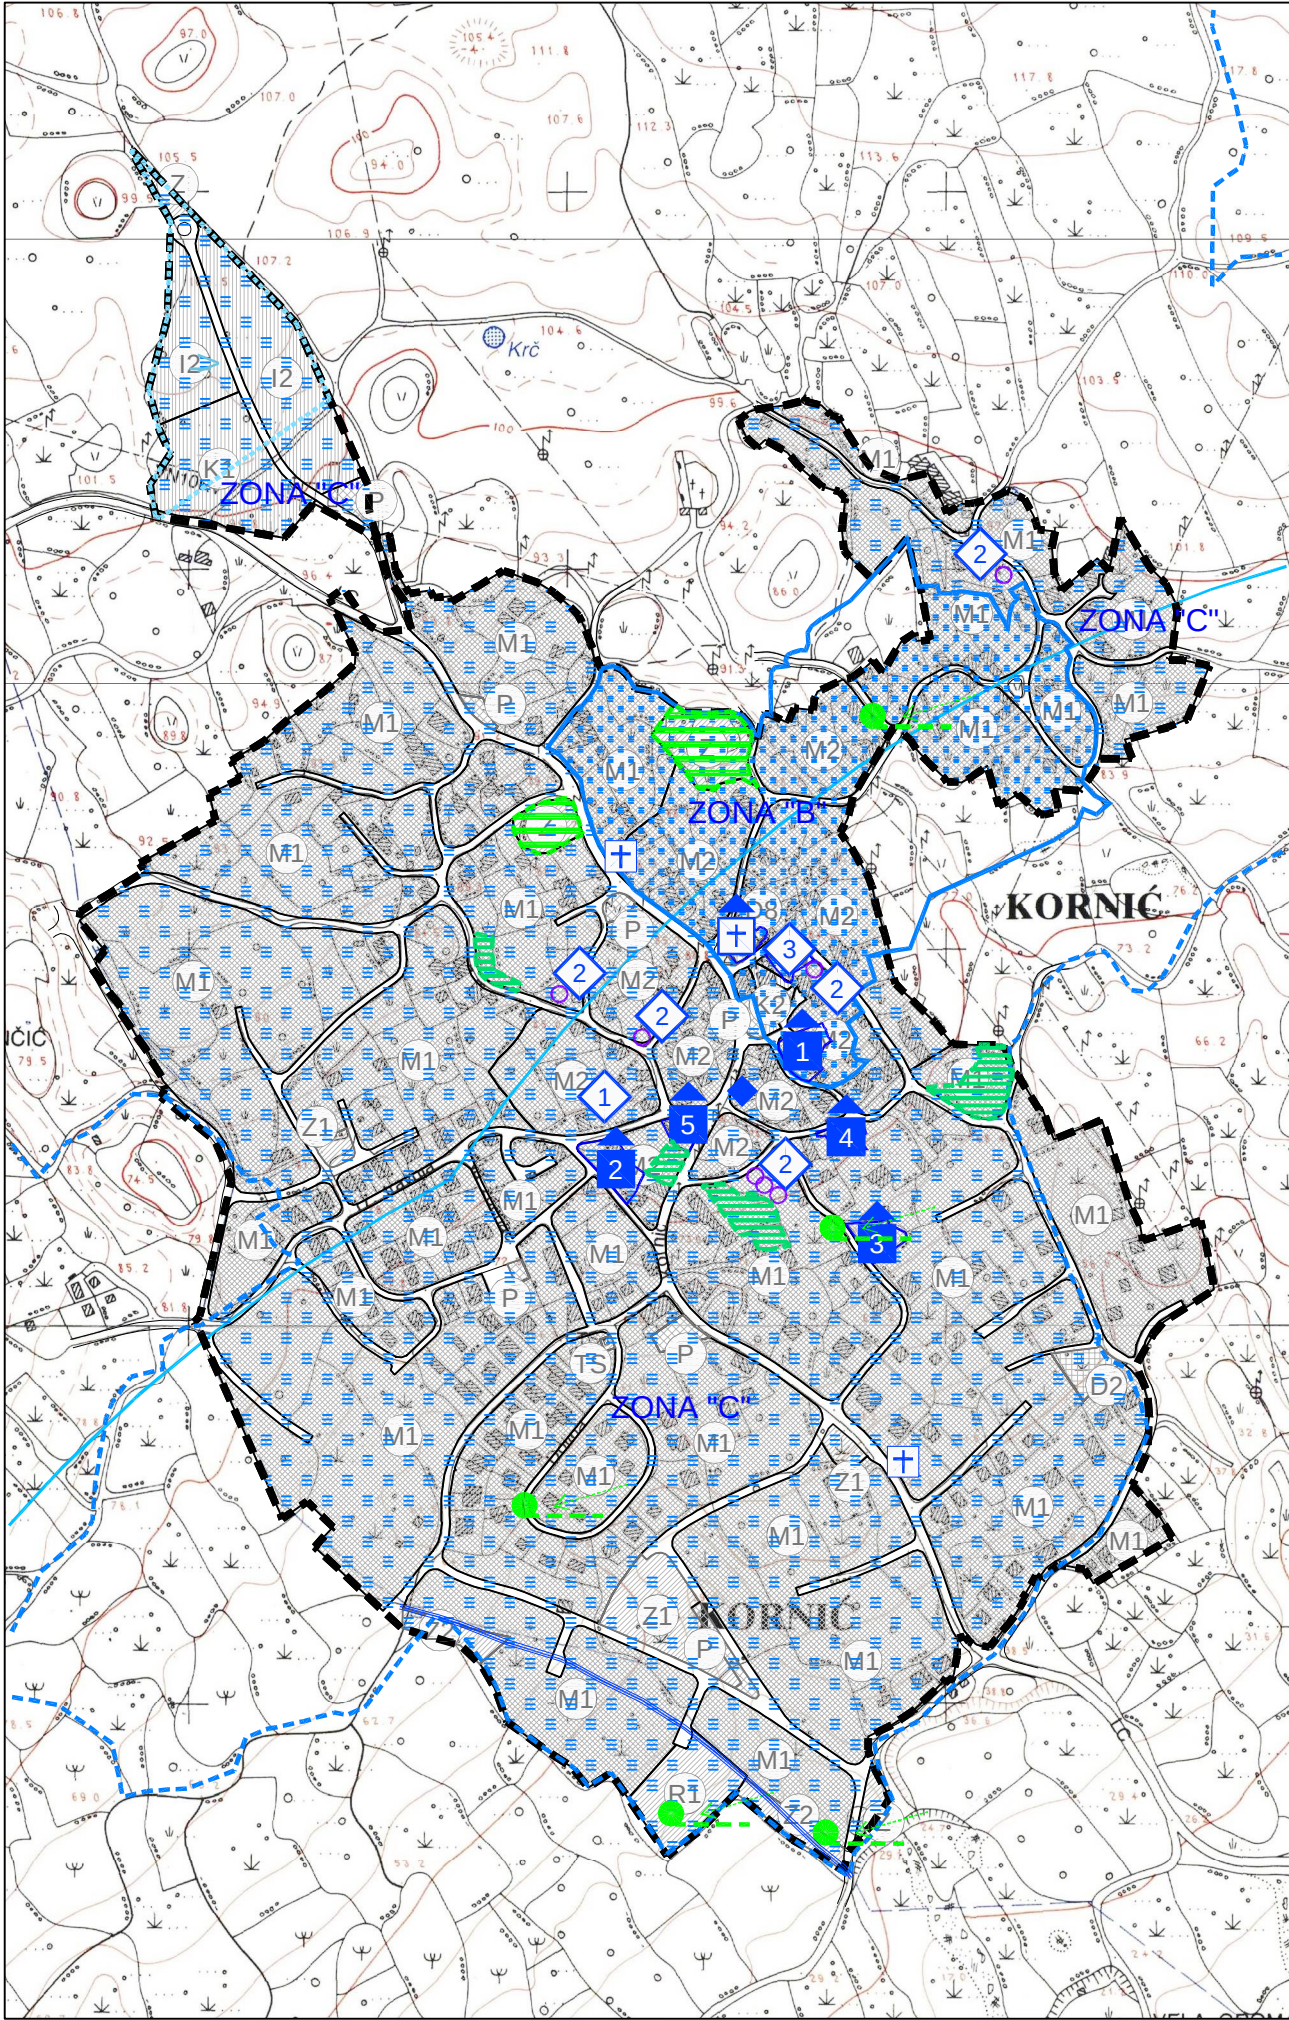

GRANICE

- OBUHVAT PLANA
- ZAŠTIĆENO OBALNO PODRUČJE MORA
pojas kopna u širini od 1000 m

RAZVOJ I UREĐENJE NASELJA

- M1 MJEŠOVITA NAMJENA
M1 - pretežito stambena
- M2 MJEŠOVITA NAMJENA
M2 - pretežito poslovna
- D2 JAVNA I DRUŠTVENA NAMJENA
D2 - socijalna, D8 - vjerska
- I2 GOSPODARSKA NAMJENA - ZANATSKA
I2 - pretežito zanatska
- K1 GOSPODARSKA NAMJENA - POSLOVNA
K1 - pretežito trgovački posrednički, K2 - pretežito trgovački
- R1 SPORTSKO-REKREACIJSKA NAMJENA
R1 - sport
- Z1 JAVNE ZELENE POVRŠINE
Z1 - javni park, Z2 - igralište
- Z ZAŠTITNE ZELENE POVRŠINE
- TS POVRŠINE INFRASTRUKTURNIH SUSTAVA
TS - trafostanica
- PROMETNE POVRŠINE
- P JAVNO PARKIRALIŠTE

PODRUČJA POSEBNIH UVJETA KORIŠTENJA

- A) ZAŠTITA KULTURNIH DOBARA TEMELJEM ZAKONA
- ZONA "B" - KULTURNO-POVIJESNA CJELINA
kulturno dobro, br. registracije Z-5332
- B) ZAŠTITA EVIDENTIRANIH KULTURNIH DOBARA TEMELJEM PLANA
- ZONA "C"
prema Konzervatorskoj podlozi

Povijesna građevina

- CIVILNA GRAĐEVINA
- SAKRALNA GRAĐEVINA

Memorijalna baština

- MEMORIJALNI SPOMEN OBJEKT

Etnološka baština

- ETNOLOŠKA GRAĐEVINA
- REGISTRIRANA GUMNA

Sakralna baština

- SAKRALNI SPOMENIK

PODRUČJA POSEBNIH OGRANIČENJA U KORIŠTENJU

KRAJOLICA

- OSOBITO VRIJEDAN PREDJEL
PRIRODNI KRAJOLICA
- OSOBITO VRIJEDAN PREDJEL
KULTIVIRANI KRAJOLICA
- TOČKE I POTEZI ZNAČAJNI ZA
PANORAMSKU VRIJEDNOST KRAJOLICA

VODE

- POVRŠINSKE VODE

INFRASTRUKTURNI SUSTAVI

- POSREDOVANJE U PROMETU NEPOKRETNOSTI



Županija:	PRIMORSKO - GORANSKA ŽUPANIJA		
Grad:	GRAD KRK		
Naziv prostornog plana:	URBANISTIČKI PLAN UREĐENJA 2 - KORNIĆ - KONAČNI PRIJEDLOG PLANA -		
Naziv kartografskog prikaza:	UVJETI KORIŠTENJA, UREĐENJA I ZAŠTITE POVRŠINA PODRUČJA POSEBNIH UVJETA KORIŠTENJA I POSEBNIH OGRANIČENJA U KORIŠTENJU		
Broj kartografskog prikaza:	3A.	Mjerilo kartografskog prikaza:	1:5000
Odluka Gradskog vijeća o izradi Plana: Službene novine Primorsko-goranske županije br.32/08	Odluka Gradskog vijeća o donošenju plana: .		
Javna rasprava (datum objave): 7. veljače 2013. godine (Službene novine PGŽ br. 4/13)	Javni uvid održan: od 25. veljače do 26. ožujka 2013. godine		
Ponovna javna rasprava (datum objave): 10. studenoga 2015. godine (Službene novine PGŽ br. 33/15)	Javni uvid održan: od 23. do 30. studenoga 2015. godine		
Pečat tijela odgovornog za provođenje javne rasprave:	Odgovorna osoba za provođenje javne rasprave: Marinko Bajčić, dipl.iur. _____		
Suglasnost na plan prema članku 97. Zakona o prostornom uređenju i gradnji (NN br.76/07., 38/08., 55/11., 90/11., 50/12., 55/12., 80/13., 78/15.)			
Pravna osoba koja je izradila plan:	 Geoprojekt d.d. Opatija  Conefig grupa		
Pečat pravne osobe koja je izradila plan:	Odgovorna osoba: Igor Lončar, mag.ing.aedif. _____		
Odgovorni voditelj (od 29. listopada 2012. godine): Gorana Ljubičić, dipl.ing.arh. _____			
Stručni tim u izradi plana: Igor Barić, dipl.ing.građ. Marin Hajduković, mag.ing.arh. Mara Kujalčan Smegny, dipl.ing.arh. Gorana Ljubičić, dipl.ing.arh. Geljko Matić, dipl.ing.el. Mira Mihelić, dipl.ing.građ. Iva Mrak, dipl.ing.arh. Anton Vuleta, dipl.ing.el.			
Pečat Gradskog vijeća:	Predsjednik Gradskog vijeća: Marinko Pavlić _____		
Istovjetnost ovog prostornog plana s izvornikom ovjerava:		Pečat nadležnog tijela:	
_____ (ime, prezime i potpis)			