


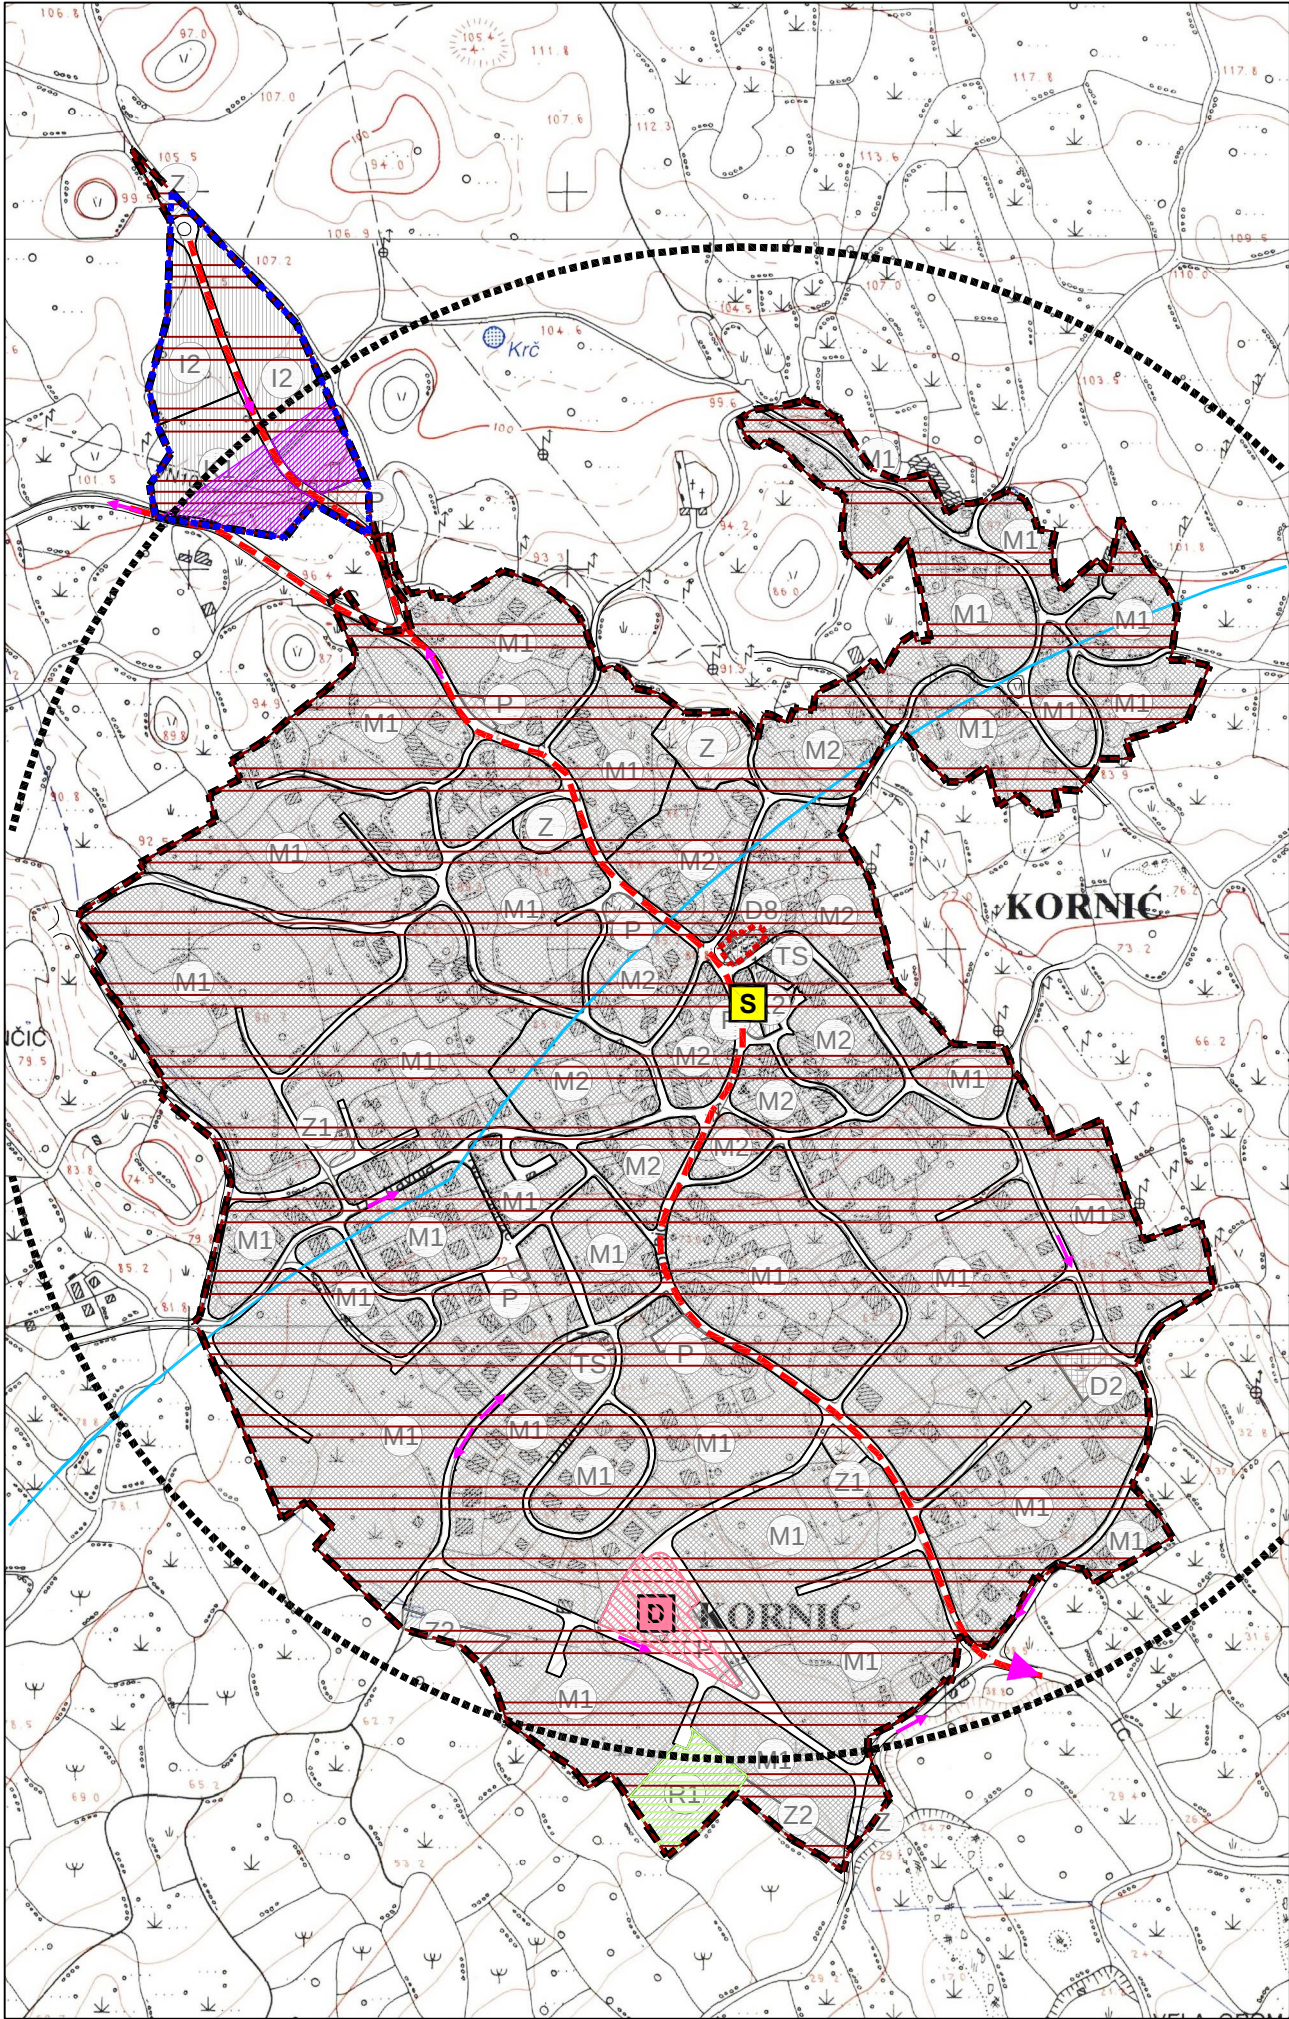

GRANICE

- OBUHVAT PLANA
- ZAŠTIĆENO OBALNO PODRUČJE MORA
pojas kopna u girini od 1000 m

RAZVOJ I UREĐENJE NASELJA


- M1** MJEĖOVITA NAMJENA
M1 - pretežitostambena
- M2** MJEĖOVITA NAMJENA
M2 - pretežitoposlovna
- D2** JAVNA I DRUĖTVENA NAMJENA
D2 - socijalna, D8 - vjerska
- I2** GOSPODARSKA NAMJENA - ZANATSKA
I2 - pretežitozanatska
- K1** GOSPODARSKA NAMJENA - POSLOVNA
K1 - pretežitotrgova| ko-usluĖna, K2 - pretežitotrgova| ka
- R1** SPORTSKO-REKREACIJSKA NAMJENA
R1 - sport
- Z1** JAVNE ZELENE POVRĖINE
Z1 - javni park, Z2 - igralište
- Z** ZAŠTITNE ZELENE POVRĖINE
- TS** POVRĖINE INFRASTRUKTURNIH SUSTAVA
TS - trafostanica
- P** PROMETNE POVRĖINE
- P** JAVNO PARKIRALIĖTE

PODRUĆJA PRIMJENE POSEBNIH MJERA UREĐENJA I ZAŠTITE

- PODRUĆJE NAJVEĆEG INTENZITETA POTRESA (VII. I VIĖI STUPANJ MCS LJESTVICE)**
- MOGUĆE LOKACIJE OPASNIH TVARI**
- MOGUĆI IZVORI TEHNIĖKO-TEHNOLOĖKIH NESREĆA U GOSPODARSTVU I PROMETU**
- MOGUĆA MJESTA IZAZVANIH NESREĆA**

SKLANJANJE, UZBUNJIVANJE I EVAKUACIJA STANOVNIĖTVA

- S** LOKACIJA SIRENE ZA UZBUNJIVANJE
s oznakom dometa | u|nosti, r = 500 m
- CESTOVNI PRAVCI EVAKUACIJE KOJI NISU UGROĖENI URUĖAVANJEM**
- SIGURNE ZONE EVAKUACIJE PRILIKOM URUĖAVANJA GRAĖEVINA**
- D** PRIVREMENO DEPONIRANJE MATERIJALA PRILIKOM URUĖAVANJA GRAĖEVINA
- OSNOVNI PROMETNI PRAVCI EVAKUACIJE KOJI NISU UGROĖENI URUĖAVANJEM**
- SPOREDNI PROMETNI PRAVCI EVAKUACIJE KOJI NISU UGROĖENI URUĖAVANJEM**

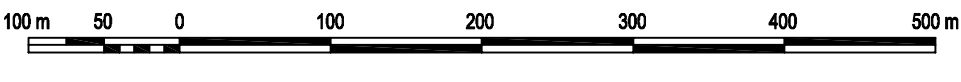

Čupanija:	PRIMORSKO - GORANSKA ŽUPANIJA		
Grad:	GRAD KRK		
Naziv prostornog plana:	URBANISTIČKI PLAN UREĐENJA 2 - KORNIĆ - KONAČNI PRIJEDLOG PLANA -		
Naziv kartografskog prikaza:	UVJETI KORIŖTENJA, UREĐENJA I ZAŠTITE POVRŖINA PODRUĆJA PRIMJENE POSEBNIH MJERA UREĐENJA I ZAŠTITE		
Broj kartografskog prikaza:	3B.	Mjerilo kartografskog prikaza:	1:5000
Odluka Gradskog vijeća a o izradi Plana: SluŖbene novine Primorsko-goranske Ŗupanije br.32/08	Odluka Gradskog vijeća a o donoŖenju plana: .		
Javna rasprava (datum objave): 7. veljače 2013. godine (SluŖbene novine PGŖ br. 4/13)	Javni uvid odrŖan: od 25. veljače do 26. oŖujka 2013. godine		
Ponovna javna rasprava (datum objave): 10. studenoga 2015. godine (SluŖbene novine PGŖ br. 33/15)	Javni uvid odrŖan: od 23. do 30. studenoga 2015. godine		
Peć at tijela odgovornog za provoćenje javne rasprave:	Odgovorna osoba za provoćenje javne rasprave: Marinko Bajćić, dipl.iur. _____		
Suglasnost na plan prema ćlanku 97. Zakona o prostornom urećenju i gradnji (NN br.76/07., 38/09., 55/11., 90/11., 50/12., 55/12., 80/13., 78/15.)			
Pravna osoba koja je izradila plan:	 Geoprojekt d.d. Opatija  Conefing grupa		
Peć at pravne osobe koja je izradila plan:	Odgovorna osoba: Igor Lonćar, mag.ing.aedif. _____		
Odgovorni voditelj (od 29. listopada 2012. godine): Gorana Ljubićić, dipl.ing.arh. _____			
Struć ni tim u izradi plana: Igor Barić , dipl.ing.grać. Marin Hajduković , mag.ing.arh. Mara Kuć an Smećny, dipl.ing.arh. Gorana Ljubić ić , dipl.ing.arh. Ćeljko Matić , dipl.ing.el. Mira Mihell ić , dipl.ing.grać. Iva Mrak, dipl.ing.arh. Anton Vuleta, dipl.ing.el.			
Peć at Gradskog vijeća a:	Predsjednik Gradskog vijeća a: Marinko Pavlić _____		
Istovjetnost ovog prostornog plana s izvornikom ovjerava:	Peć at nadlećnog tijela: _____		
(ime, prezime i potpis)			