




Granice

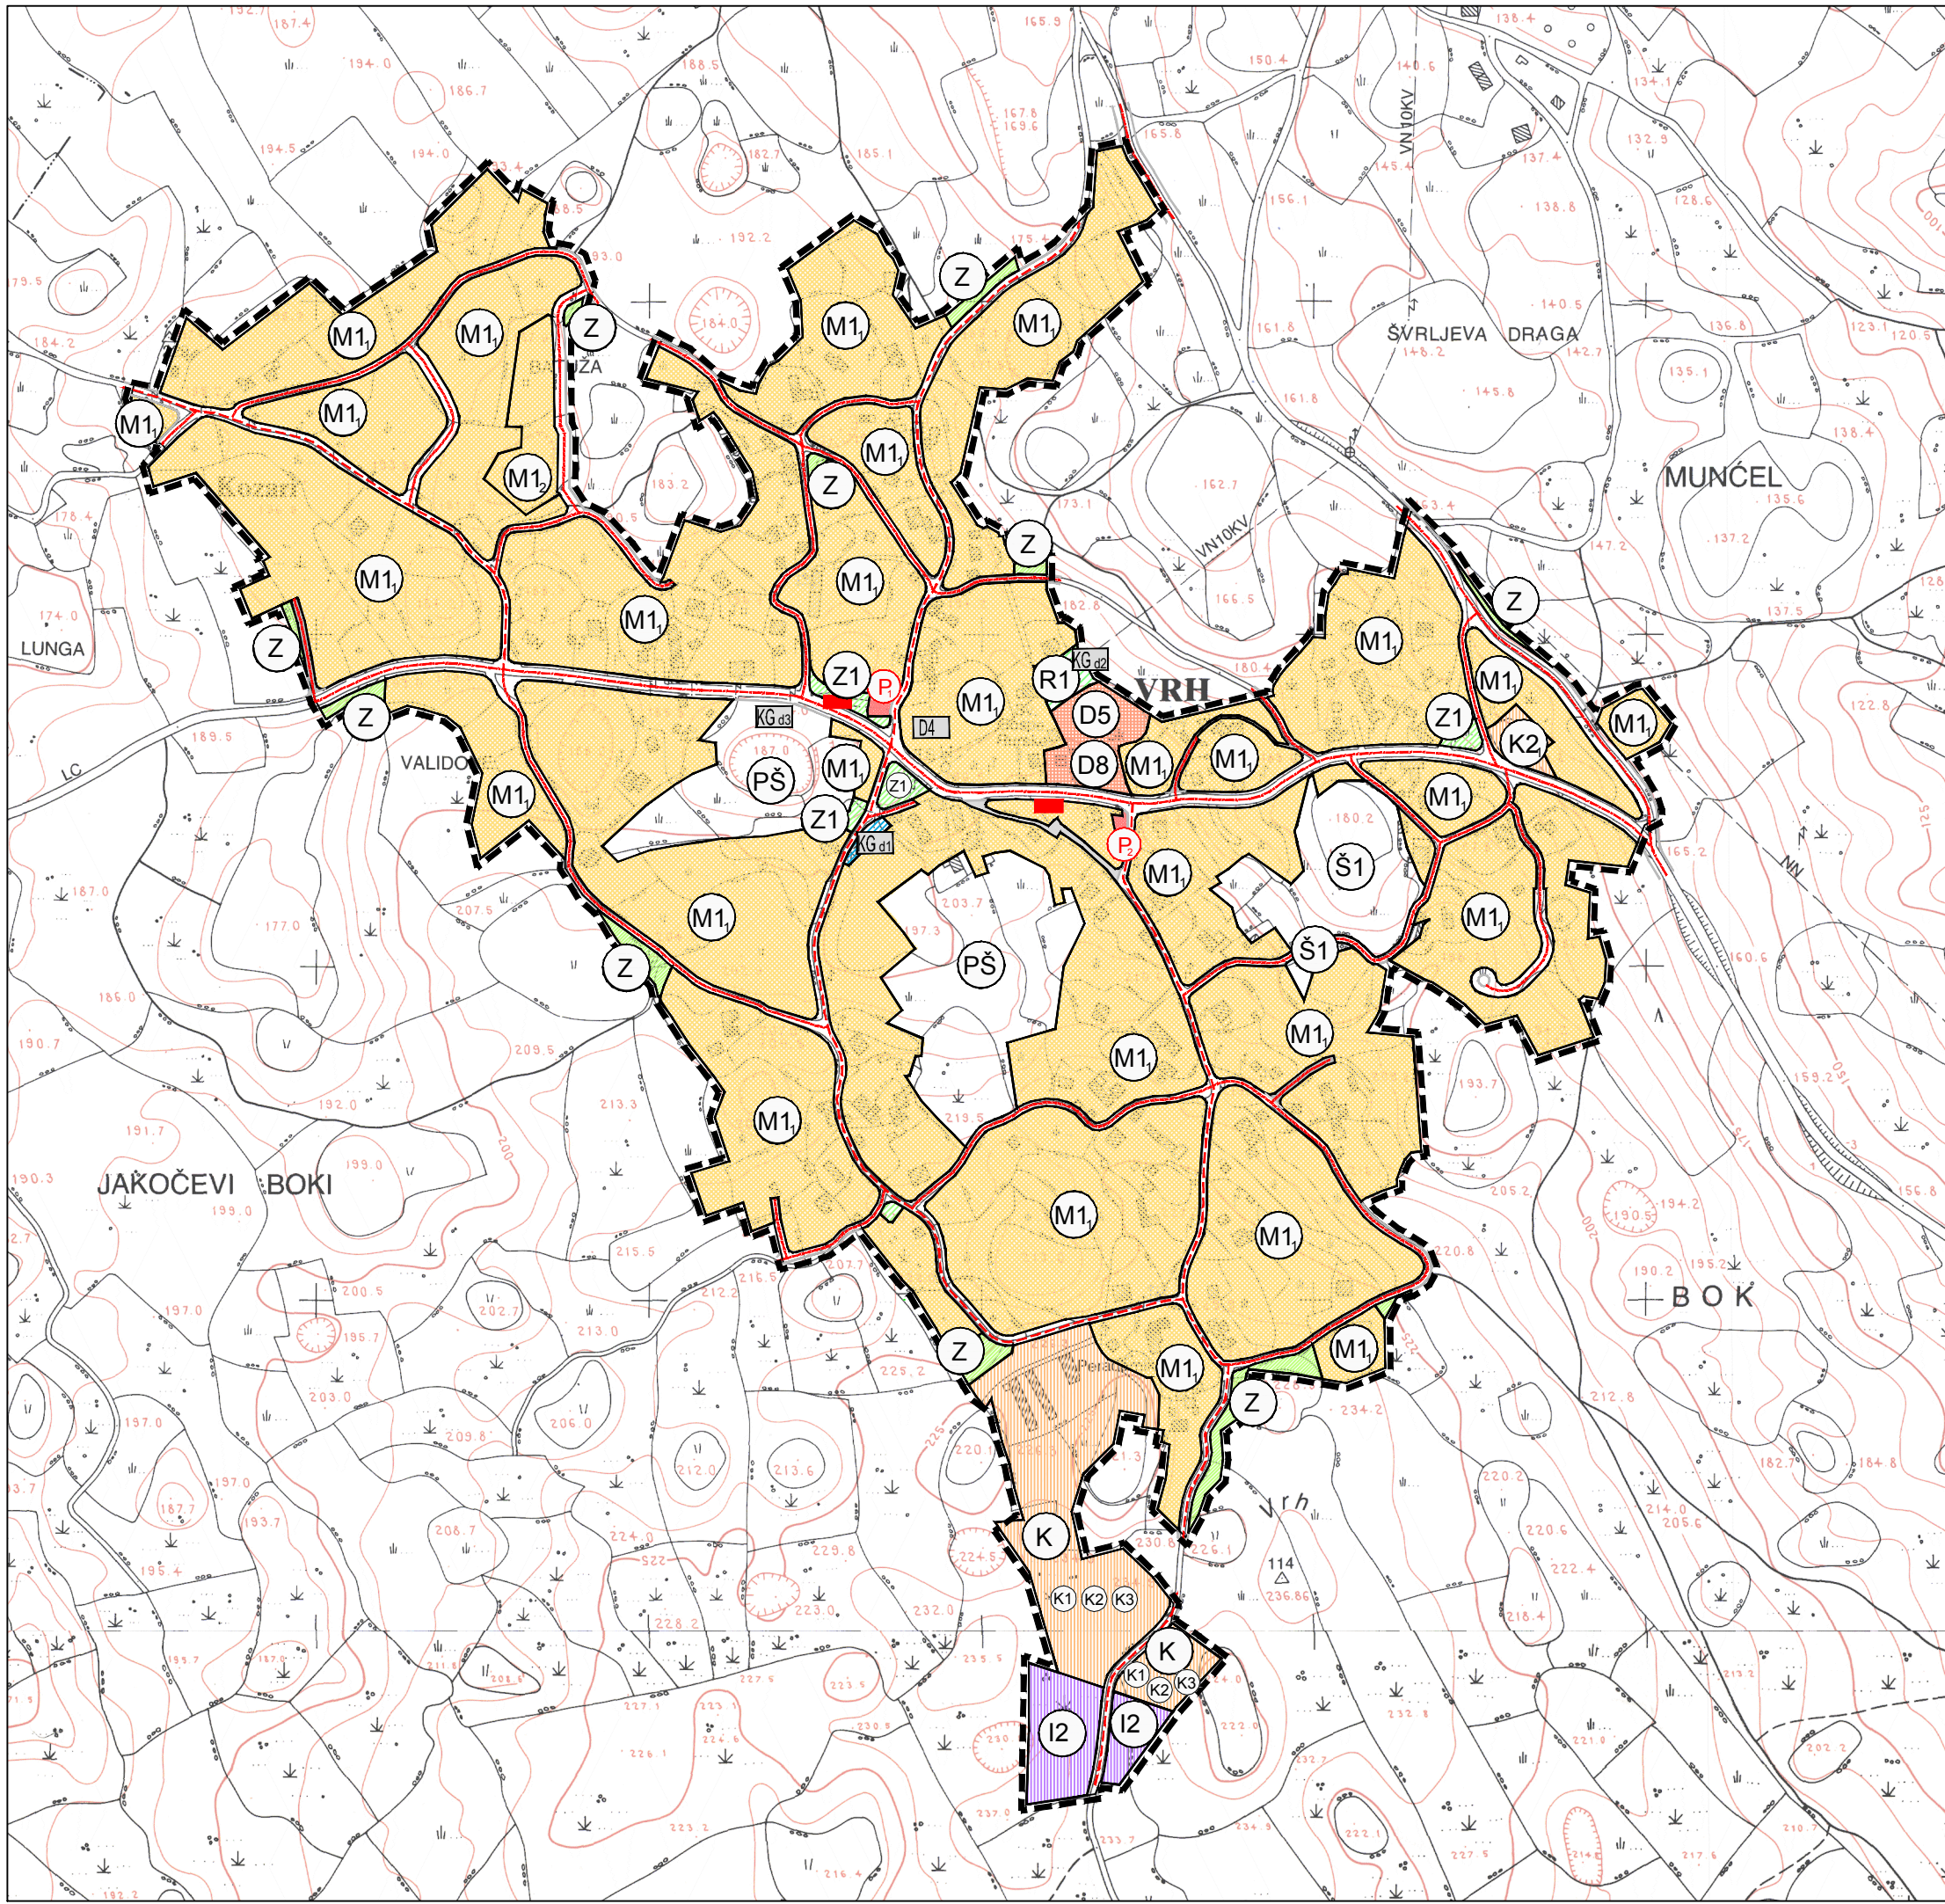

GRANICA URBANISTIČKOG PLANA UREĐENJA


PROSTORI / POVRŠINE ZA RAZVOJ I UREĐENJE

Građevinsko područje naselja NA 5.1. Vrh



MJEŠOVITA NAMJENA


M1 - pretežito stambena

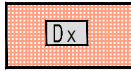

JAVNA I DRUŠTVENA NAMJENA


- zona D5 - D8: osnovne škole OŠ Fran Krsto Frankopan, Vrh i crkve Sv. Gospe Rurske (postojeće)

- površina (lokalitet) D4 - dječji vrtić (planirano)

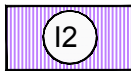

GOSPODARSKA NAMJENA - PROIZVODNA

I2 - pretežito zanatska

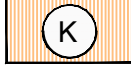

POSLOVNA NAMJENA

K (K1 - pretežito uslužna; K2 - pretežito trgovačka; K3 - komunalno servisna); K2 i - pretežito trgovačka




SPORTSKO-REKREACIJSKA NAMJENA

R1 - sportski centar Vrh



POVRŠINE JAVNOG ZELENILA

Z1 - javni park

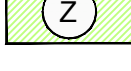

POVRŠINE ZAŠITNOG ZELENILA

Površine komunalnih građevina



DJEČJA IGRALIŠTA

KGa1 - površina uz SU2

KGa2 - površina (lokalitet) u zoni sportsko-rekreacijske namjene R1

Površine izvan građevinskog područja naselja

Šume isključivo osnovne namjene




GOSPODARSKA ŠUMA

Ostalo poljoprivredno tlo, šume i šumsko zemljište



OSTALO POLJOPRIVREDNO TLO, ŠUME I ŠUMSKO ZEMLJIŠTE

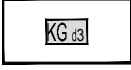

POVRŠINE KOMUNALNIH GRAĐEVINA - DJEČJE IGRALIŠTE

KGa3 - površina (lokalitet) izvan građevinskog područja naselja

Infrastruktura namjena


Cestovni promet




GLAVNE ULICE



SABIRNE ULICE

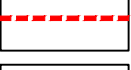

OSTALE ULICE

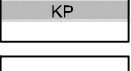


POVRŠINE KOLNO PJEŠAČKIH PUTOVA



POVRŠINE PJEŠAČKIH PUTOVA



PARKIRALIŠTE

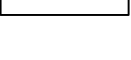

STAJALIŠTE AUTOBUSA

URBANISTIČKI PLAN UREĐENJA

UPU 5 - VRH (NA 5.1)



MJ 1:5000

KONAČNI PRIJEDLOG PLANA (siječanj 2014.)

Županija	PRIMORSKO-GORANSKA ŽUPANIJA	
Općina/grad	GRAD KRK	
Naziv prostornog plana:	URBANISTIČKI PLAN UREĐENJA UPU 5 - VRH (NA 5.1)	
Naziv kartografskog prikaza:	KORIŠTENJE I NAMJENA POVRŠINA	
Broj kartografskog prikaza:	1.	Mjerilo kartografskog prikaza: 1:5000
Odluka o izradi plana:	"Službene novine" PGŽ br. 32/08	Odluka predstavničkog tijela o donošenju plana (službeno glasilo):
Javna rasprava (datum objave):	Javni uvid održan	
	od: 20.03.2013.	do: 18.04.2013.
Pečat tijela odgovornog za provođenje javne rasprave:	Odgovorna osoba za provođenje javne rasprave:	
	Marinko Bajčić, dipl.iur.	
Suglasnost na plan prema članku 97. Zakona o prostornom uređenju i gradnji (Narodne novine 76/07, 38/09, 55/11, 90/11, 50/12)		
broj suglasnosti klasa:		datum:
Pravna osoba/tijelo koje je izradilo plan:	URBANISTICA d.o.o.	
	Zagreb, Đorđićeva 5	
Pečat pravne osobe/tijela koje je izradilo plan:	Odgovorna osoba:	
	Jasminka Pilar - Katavić, dipl.ing.arh.	
Odgovorni voditelj izrade nacrtu prijedloga plana:	Jasminka Pilar - Katavić, dipl.ing.arh.	
Stručni tim u izradi plana:	Renata Filipović, dipl.ing.grad.	
Jasminka Pilar-Katavić, dipl.ing.arh.	Željko Horvat, dipl. iur.	
Romana Di Giusto, dipl.ing.arh.	Aleksandra Anić Vučinić, doc.dr.sc.	
Iva Lukinić, dipl.ing.arh.	Nevenka Dolenc, prof. soc.	
Mladen Kardum, ing.grad.		
Pečat predstavničkog tijela:	Predsjednik predstavničkog tijela:	
Istovjetnost ovog prostornog plana s izvornikom ovjerava:	Pečat nadležnog tijela:	
(ime, prezime i potpis)		