



REPUBLIKA HRVATSKA
PRIMORSKO-GORANSKA ŽUPANIJA



GRAD KRK
GRADONAČELNIK

Krk, 19. svibnja 2016.

Gradsko vijeće Grada Krka
- n/p predsjedniku Gradskog vijeća
- članovima Gradskog vijeća

*Na temelju članka 48. stavka 1. Zakona o lokalnoj i područnoj (regionalnoj) samoupravi („Narodne novine“ broj: 33/01, 60/01, 129/05, 109/07, 125/08, 36/09, 150/11, 144/12 i 19/13-pročišćeni tekst), prosljeđujem Gradskom vijeću Grada Krka na razmatranje i usvajanje: **prijedlog Odluke o kupnji zemljišta (k.č. 2226/4 k.o. Krk grad (z.č. 1044/10 k.o. Krk) površine 863 m², vlasništvo Linardić Ljubice iz Rijeke).***

GRADONAČELNIK
Darijo Vasilić, prof.v.r.

PRIJEDLOG

Na temelju članka 35. Zakona o lokalnoj i područnoj (regionalnoj) samoupravi («Narodne novine », broj: 33/01,60/01, 106/03, 129/05, 109/07, 125/08, 36/09, 150/11) i na temelju članka 40. stavak 1. alineja 18. Statuta Grada Krka (« Službene novine » Primorsko goranske županije, broj: 28/09 , 41/09)
Gradsko vijeće Grada Krka, na sjednici održanoj _____ 2016. godine , donijelo je

ODLUKU o kupnji zemljišta

I.

Gradsko vijeće Grada Krka donosi Odluku o kupnji k.č. 2226/4 (z.č. 1044/10) površine 863 m² , upisana u z.k.ul. 2503 k.o. Krk , vlasništvo Ljubice Linardić iz Rijeke , Bok 27 , u naravi građevinsko zemljište u gradu Krku koje se nalazi u zoni mješovite namjene M1 (pretežito stambene) . Grad Krk ima interes za kupnju predmetnog zemljišta iz razloga jer je isto zauzeto izgradnjom stepenica koje povezuju ulice Mate Balote i Narodnog preporoda , kao i izgradnjom komunalne infrastrukture (postavljen je cjevovod za visoku zonu Dražica u gradu Krku , PTT kabel, svjetlovodni kabel, vodovodni cjevovod te infrastruktura vezana za električnu energiju) .

II.

Kupoprodajna cijena za zemljište iz točke I. ove Odluke određuje se u iznosu od 70,65 EUR po m² za zemljište , odnosno u ukupnom iznosu od 60.970,00 EUR , te će se ista isplatiti vlasniku u 6 (šest) jednakih mjesečnih obroka, svaki u iznosu od 6.097,00 EUR u protuvrijednosti u kunama , prema srednjem tečaju kuna/EUR Hrvatske narodne banke. Kupoprodajna cijena utvrđena je na temelju procjene stalnog sudskog vještaka građevinske struke Zlatka Pavića iz Njivica, od 6. lipnja 2016. godine.

III.

Ovlašćuje se Gradonačelnik Grada Krka da na temelju ove Odluke sa vlasnikom zemljišta zaključi ugovor o prodaji zemljišta navedenog u točki I. ove Odluke.

IV.

Ova Odluka stupa na snagu danom donošenja.

Klasa: 944-05/16-01/27
Ur. broj. 2142/01-01-16-2
Krk, 17. svibanj 2016.


Podnositelj prijedloga
Gradonačelnik
Darijo Vasilić

Općina:

Katastr. općina: *KRK-grad*

Broj lista kat. plana: *5*

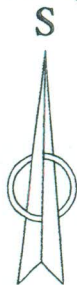


K O P I J A K A T A S T A R S K O G P L A N A




sa ucrtanom trasom cjevovoda
na k.č.2226/4

Mjerilo 1:1000

LEGENDA

-  cjevovod
-  koridor služnosti (Površina=250 m²)
dužina cjevovoda preko k.č.2226/4 je 73 m
-  šahta

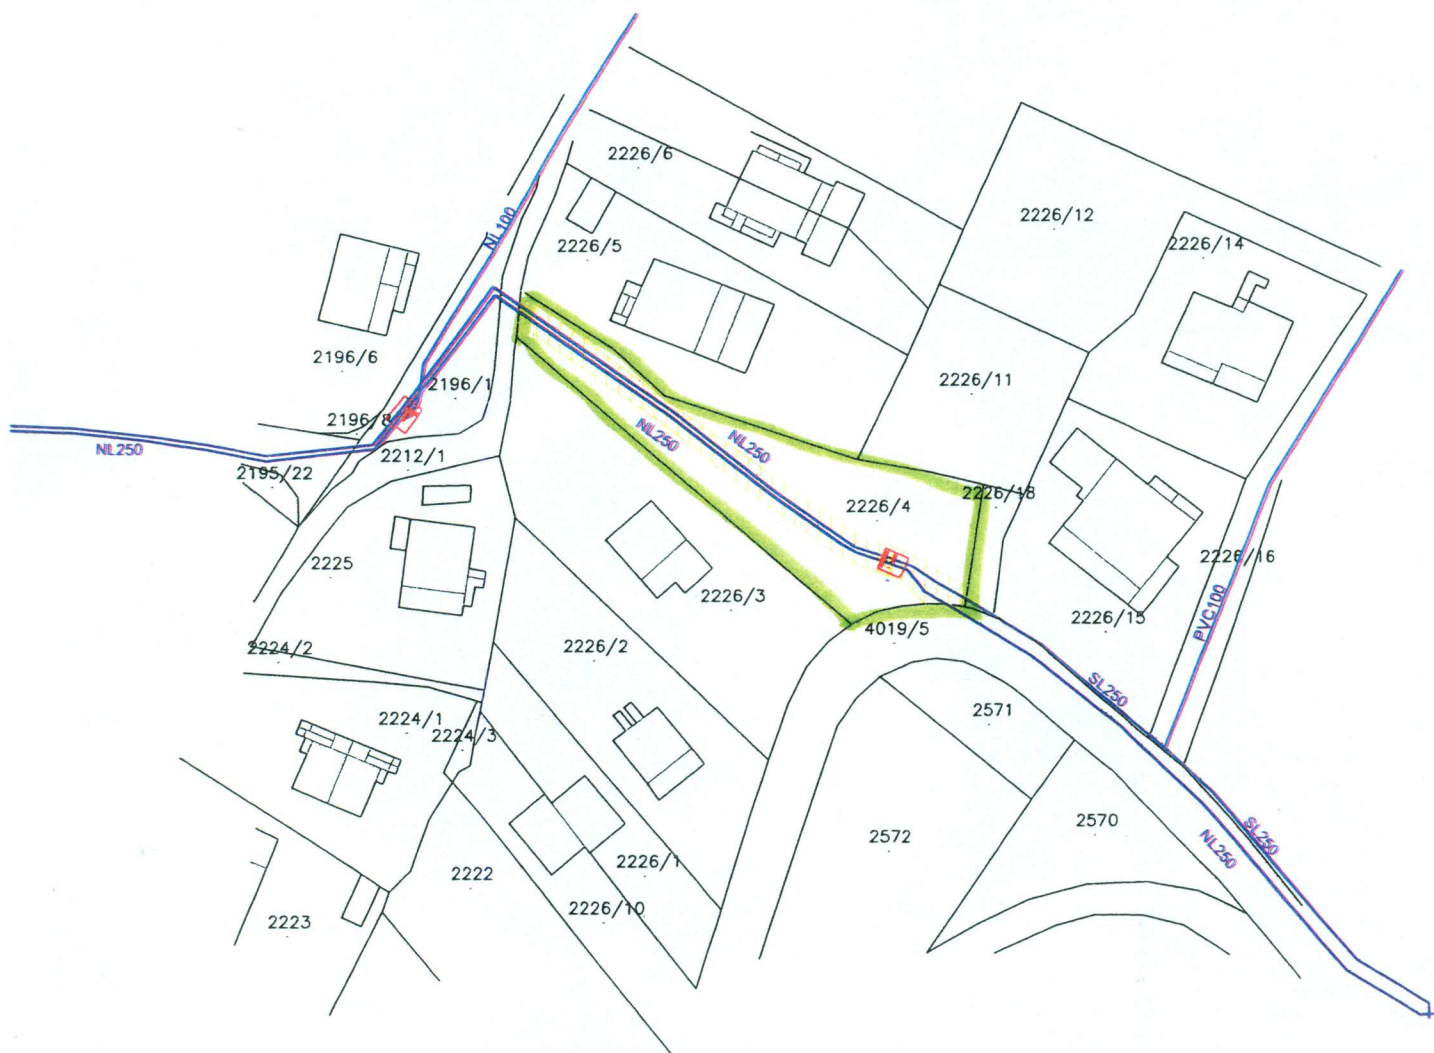



2226/4