


REPUBLIKA HRVATSKA
PRIMORSKO GORANSKA ŽUPANIJA
GRAD KRK

SITUACIJA
Mjerilo 1:1000

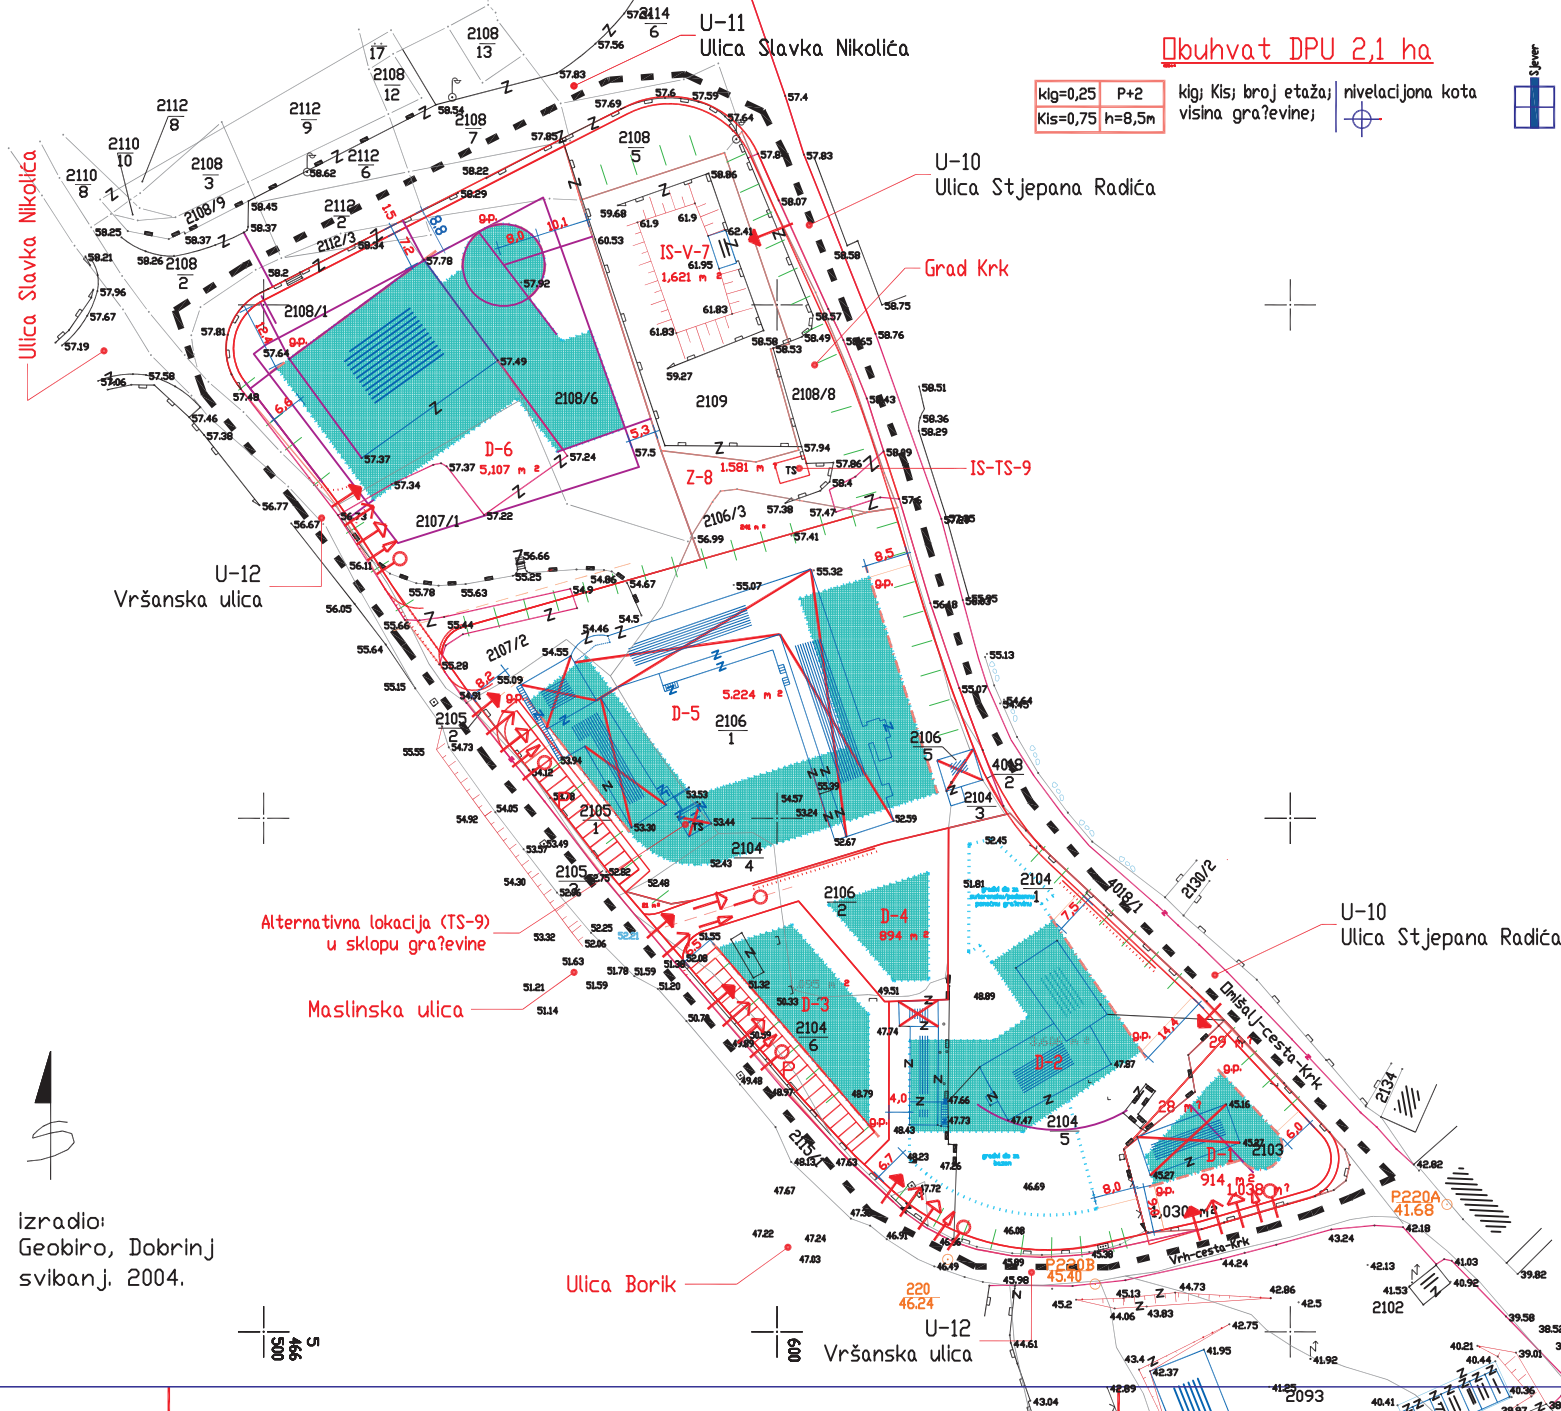

Obuhvat DPU 2,1 ha

kg=0,25 P+2 kg; Kls; broj etažaj | nivelacijona kota
Kls=0,75 h=8,5m visina građevine; |

Tumač planskih znakova

- Granica obuhvata plana
Granica obuhvata plana teče središnjom osi kolnika obodnih prometnica
- Postojeća granica k.č.
Planirana granica k.č./g.č.
- Javna i društvena namjena
Centralni sadržaji s nješovitom namjenom poslovna, društvena, stambena
- Zaštitne zelene površine
- Infrastrukturni sustav
Vodosprema
- Komunalna i prometna infrastruktura
U - Ulica
Gradske ulice onežuju obuhvat Plana, a granica obuhvata plana teče središnjom osi kolnika.

Smještaj građevine na građevnoj čestici

- Postojeća građevina (iz geosnove)
- Granica gradivog dijela g.čestice
- Obvezni građevni pravac i udaljenost od granice g.č.

Uređenje građevne čestice

- Dozvoljeno je ograničavanje g.č.
Dgrada od monolitnog materijala max. visine h=1,1 m
- Max. visina potpornog zida h=1,5 m
Veće denivelacije rješavati kaskadno uz ozelenjavanje kaskada;
- Zelenilo (u potezu) - drvodred
- Uklanjanje postojeće građevine

Način priključenja na prometnu i komunalnu infrastrukturu

- Priključak na javnu prometnu površinu
- Priključak na elektroopskrbnu mrežu
- Priključak na vodoopskrbnu mrežu
- Priključak na mrežu odvodnje otpadnih voda
- Priključak na telekomunikacijsku mrežu

Priključak na prometnu, telekomunikacijsku i komunalnu infrastrukturu prikazani su simbolima i njihove pozicije nisu uvjetovane. Mikrolokacije priključaka rješavati će se glavnim projektima u fazi upravnog postupka ishođenja građevinske dozvole!

izradio:
Geobiro, Dobrinj
svibanj, 2004.

Županija Grad	Primorsko-goranska županija Grad Krk		
Naziv prostornog plana	Detaljni plan uređenja dijela područja Radićeve ulice u gradu Krku		
Naziv kartografskog prikaza	Uvjeti gradnje		
Broj kartografskog prikaza	4,	Mjerilo kartografskog prikaza	1:1000
Program mjera za unapređenje stanja u prostoru: Službene novine PgŽ - Grad Krk 06/2003.	Daluka predstavničkog tijela o donošenju plana: Službene novine PgŽ - Grad Krk 23/2005.		
Datum objave Javne rasprave: Novi List od 15.VI. 2004.	Javni uvid održan: od 23.VI 2004. do 23.VII 2004.		
Pečat tijela odgovornog za provođenje javne rasprave	Dagovorna osoba za provođenje javne rasprave: Ines Galjanić, ing.gra.?		
Suglasnost na plan prema članku _____ Zakona o prostornom uređenju (NN 30/94 i 68/98)	broj suglasnosti klasa	datum	
Pravna osoba koja je izradila plan	Nenad Kocijan dipl.ing.arh. Dvlaštveni arhitekt - Samostalno / HKAIG 1465 Rijeka 51000 Riva Budući 1 - MB 80090605		
Pečat pravna osobe koja je izradila plan	Dagovorna osoba izrađivača plana: Nenad Kocijan, dipl.ing.arh.		
Broj elaborata U-12.12.13.04.	Koordinator plana	Ines Galjanić, ing.gra.?	
Stručni tim u izradi plana:	Nenad Kocijan, dipl.ing.arh. Željko Matković, ing.gra.? Lovro Matković, dipl.ing.el. Bojan Katokira, dipl.ing.el.		
Pečat predstavničkog tijela	Predsjednik predstavničkog tijela: Predsjednik Gradskog vijeća Ivan Jurešić		
Istovjetnost ovog prostornog plana s izvornikom ovjerava:	Pečat nadležnog tijela:		
ine,prezine, potpis			