


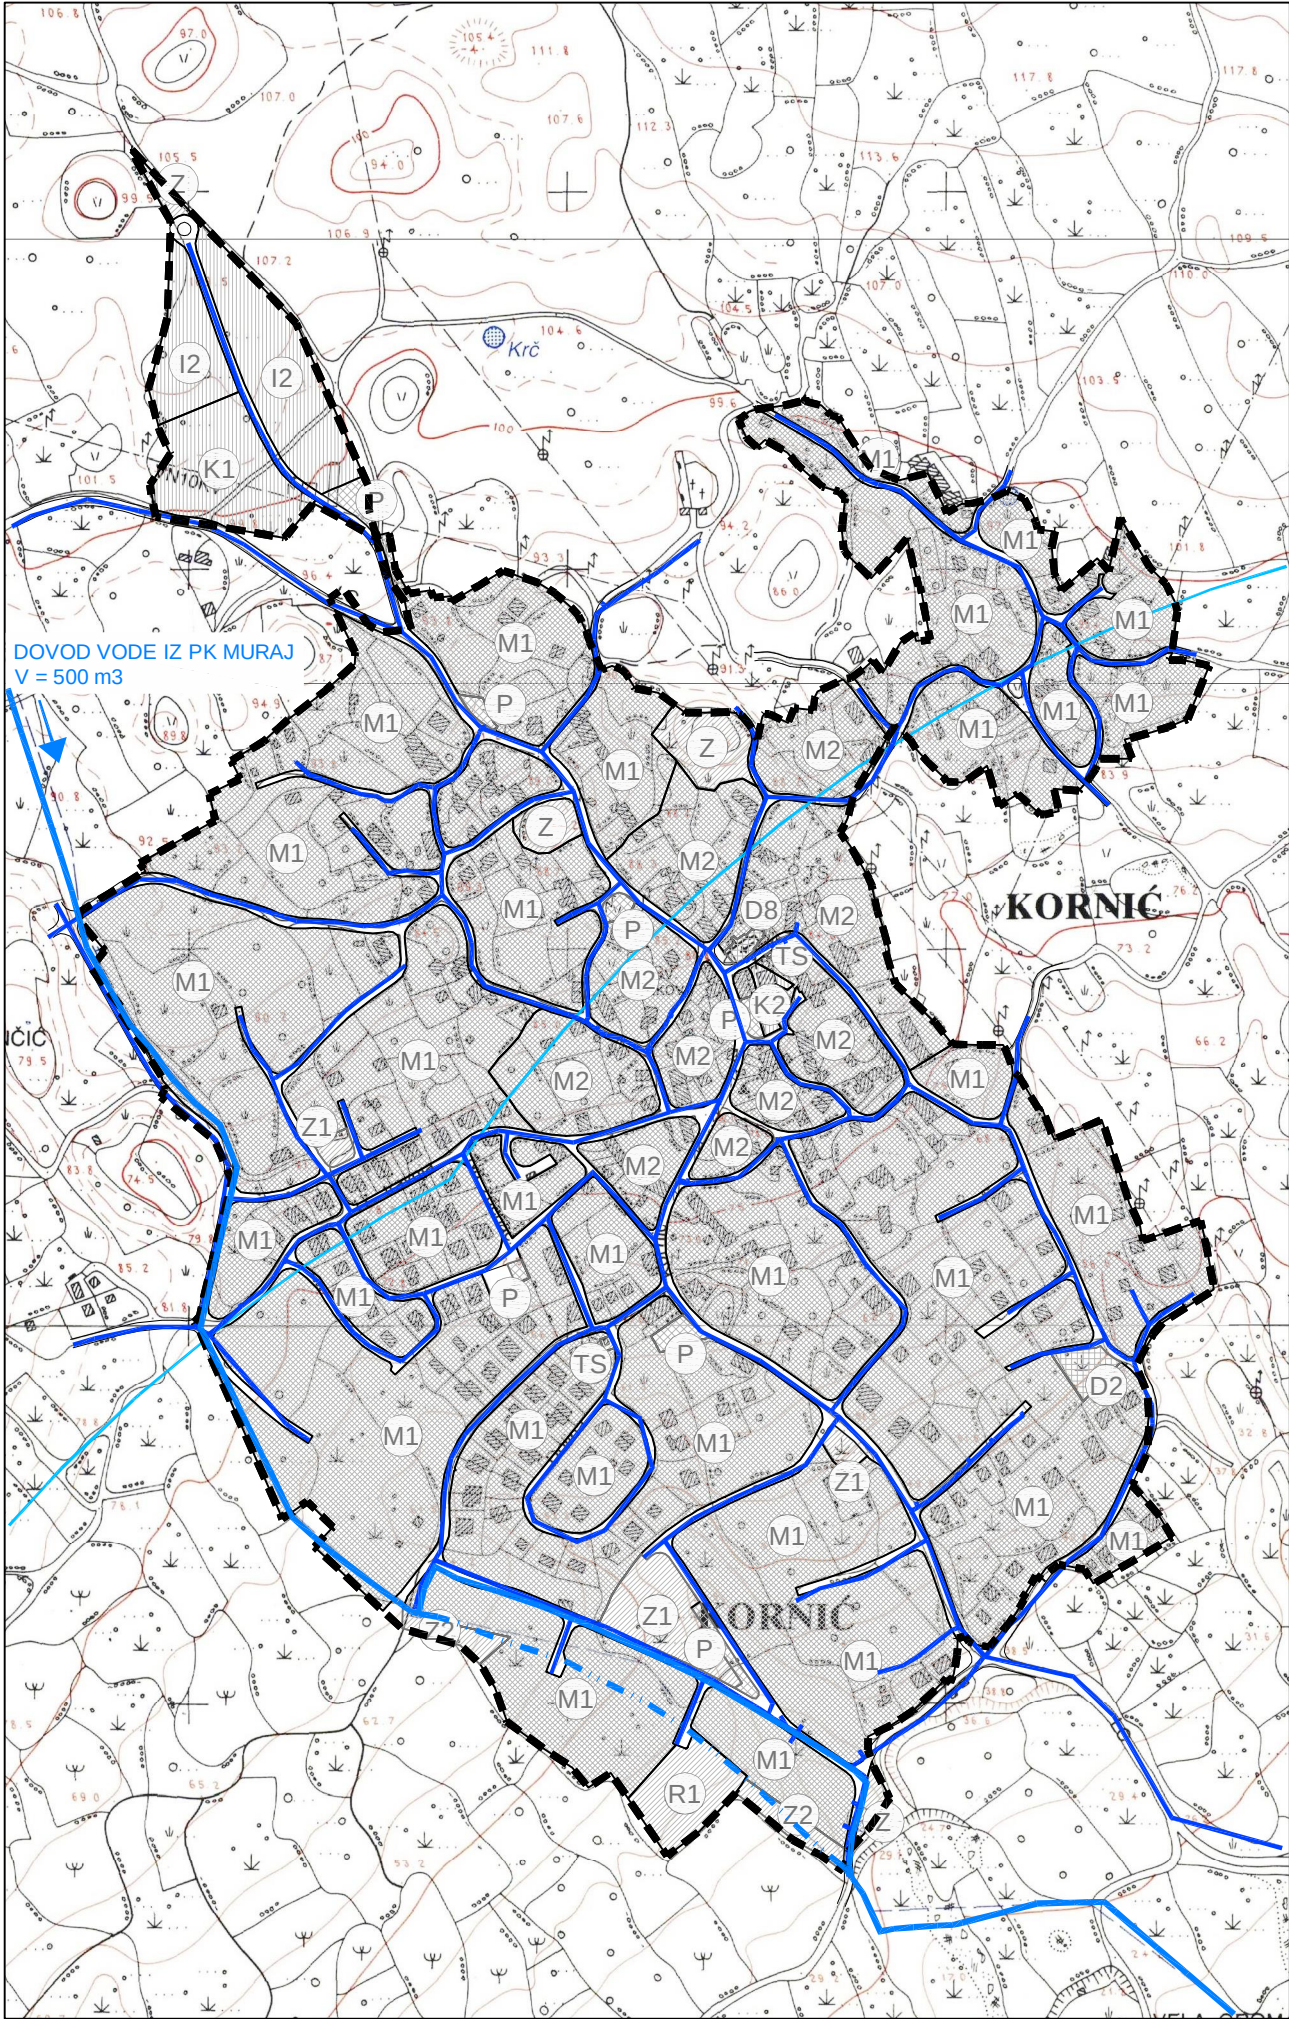

GRANICE


- OBUHVAT PLANA
- ZAŠTITNO OBALNO PODRUČJE MORA
pojas kopna u girini od 1000 m

RAZVOJ I UREĐENJE NASELJA

- M1** MJEŠOVITA NAMJENA
M1 - pretežito stambena
- M2** MJEŠOVITA NAMJENA
M2 - pretežito poslovna
- D2** JAVNA I DRUŠTVENA NAMJENA
D2 - socijalna, D8 - vjerska
- I2** GOSPODARSKA NAMJENA - ZANATSKA
I2 - pretežito zanatska
- K1** GOSPODARSKA NAMJENA - POSLOVNA
K1 - pretežito trgovačko-uslužna, K2 - pretežito trgovačko
- R1** SPORTSKO-REKREACIJSKA NAMJENA
R1 - sport
- Z1** JAVNE ZELENE POVRŠINE
Z1 - javni park, Z2 - igralište
- Z** ZAŠTITNE ZELENE POVRŠINE
- TS** POVRŠINE INFRASTRUKTURNIH SUSTAVA
TS - trafostanica
- PROMETNE POVRŠINE**
- P** JAVNO PARKIRALIŠTE

VODOOPSKRBA

- TRANSPORTNI VODOOPSKRBNI CJEVOVOD
- TRANSPORTNI VODOOPSKRBNI CJEVOVOD - UKIDANJE
- VODOOPSKRBNI CJEVOVOD

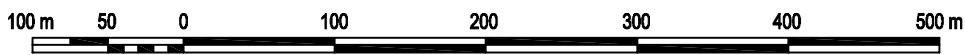

Županija:		PRIMORSKO - GORANSKA ŽUPANIJA	
Grad:		GRAD KRK	
Naziv prostornog plana:		URBANISTIČKI PLAN UREĐENJA 2 - KORNIĆ - KONAČNI PRIJEDLOG PLANA -	
Naziv kartografskog prikaza:		PROMETNA, ULIJ NA I KOMUNALNA INFRASTRUKTURNA MREŽA VODOOPSKRBA	
Broj kartografskog prikaza:		2D.	Mjerilo kartografskog prikaza:
			1:5000
Odluka Gradskog vijeća o izradi Plana: Službene novine Primorsko-goranske županije br.32/08		Odluka Gradskog vijeća o donošenju plana: .	
Javna rasprava (datum objave): 7. veljače 2013. godine (Službene novine PGŽ br. 4/13)		Javni uvid održan: od 25. veljače do 26. ožujka 2013. godine	
Ponovna javna rasprava (datum objave): 10. studenoga 2015. godine (Službene novine PGŽ br. 33/15)		Javni uvid održan: od 23. do 30. studenoga 2015. godine	
Pečat tijela odgovornog za provođenje javne rasprave:		Odgovorna osoba za provođenje javne rasprave: Marinko Bajčić, dipl.iur.	
Suglasnost na plan prema članku 97. Zakona o prostornom uređenju i gradnji (NN br.76/07., 38/09., 55/11., 90/11., 50/12., 55/12., 80/13., 78/15.)			
Pravna osoba koja je izradila plan:		 Geoprojekt d.d. Opatija  Conefing grupa	
Pečat pravne osobe koja je izradila plan:		Odgovorna osoba: Igor Lončar, mag.ing.aedif.	
Odgovorni voditelj (od 29. listopada 2012. godine): Gorana Ljubičić, dipl.ing.arh.			
Stručni tim u izradi plana:			
Igor Barić , dipl.ing.građ. Marin Hajduković , mag.ing.arh. Mara Kušan Smečny, dipl.ing.arh. Gorana Ljubičić , dipl.ing.arh.		Čeljko Matić , dipl.ing.el. Mira Mihelić , dipl.ing.građ. Iva Mrak, dipl.ing.arh. Anton Vuleta, dipl.ing.el.	
Pečat Gradskog vijeća:		Predsjednik Gradskog vijeća: Marinko Pavlić	
Istovjetnost ovog prostornog plana s izvornikom ovjerava:		Pečat nadležnog tijela:	
(ime, prezime i potpis)			