


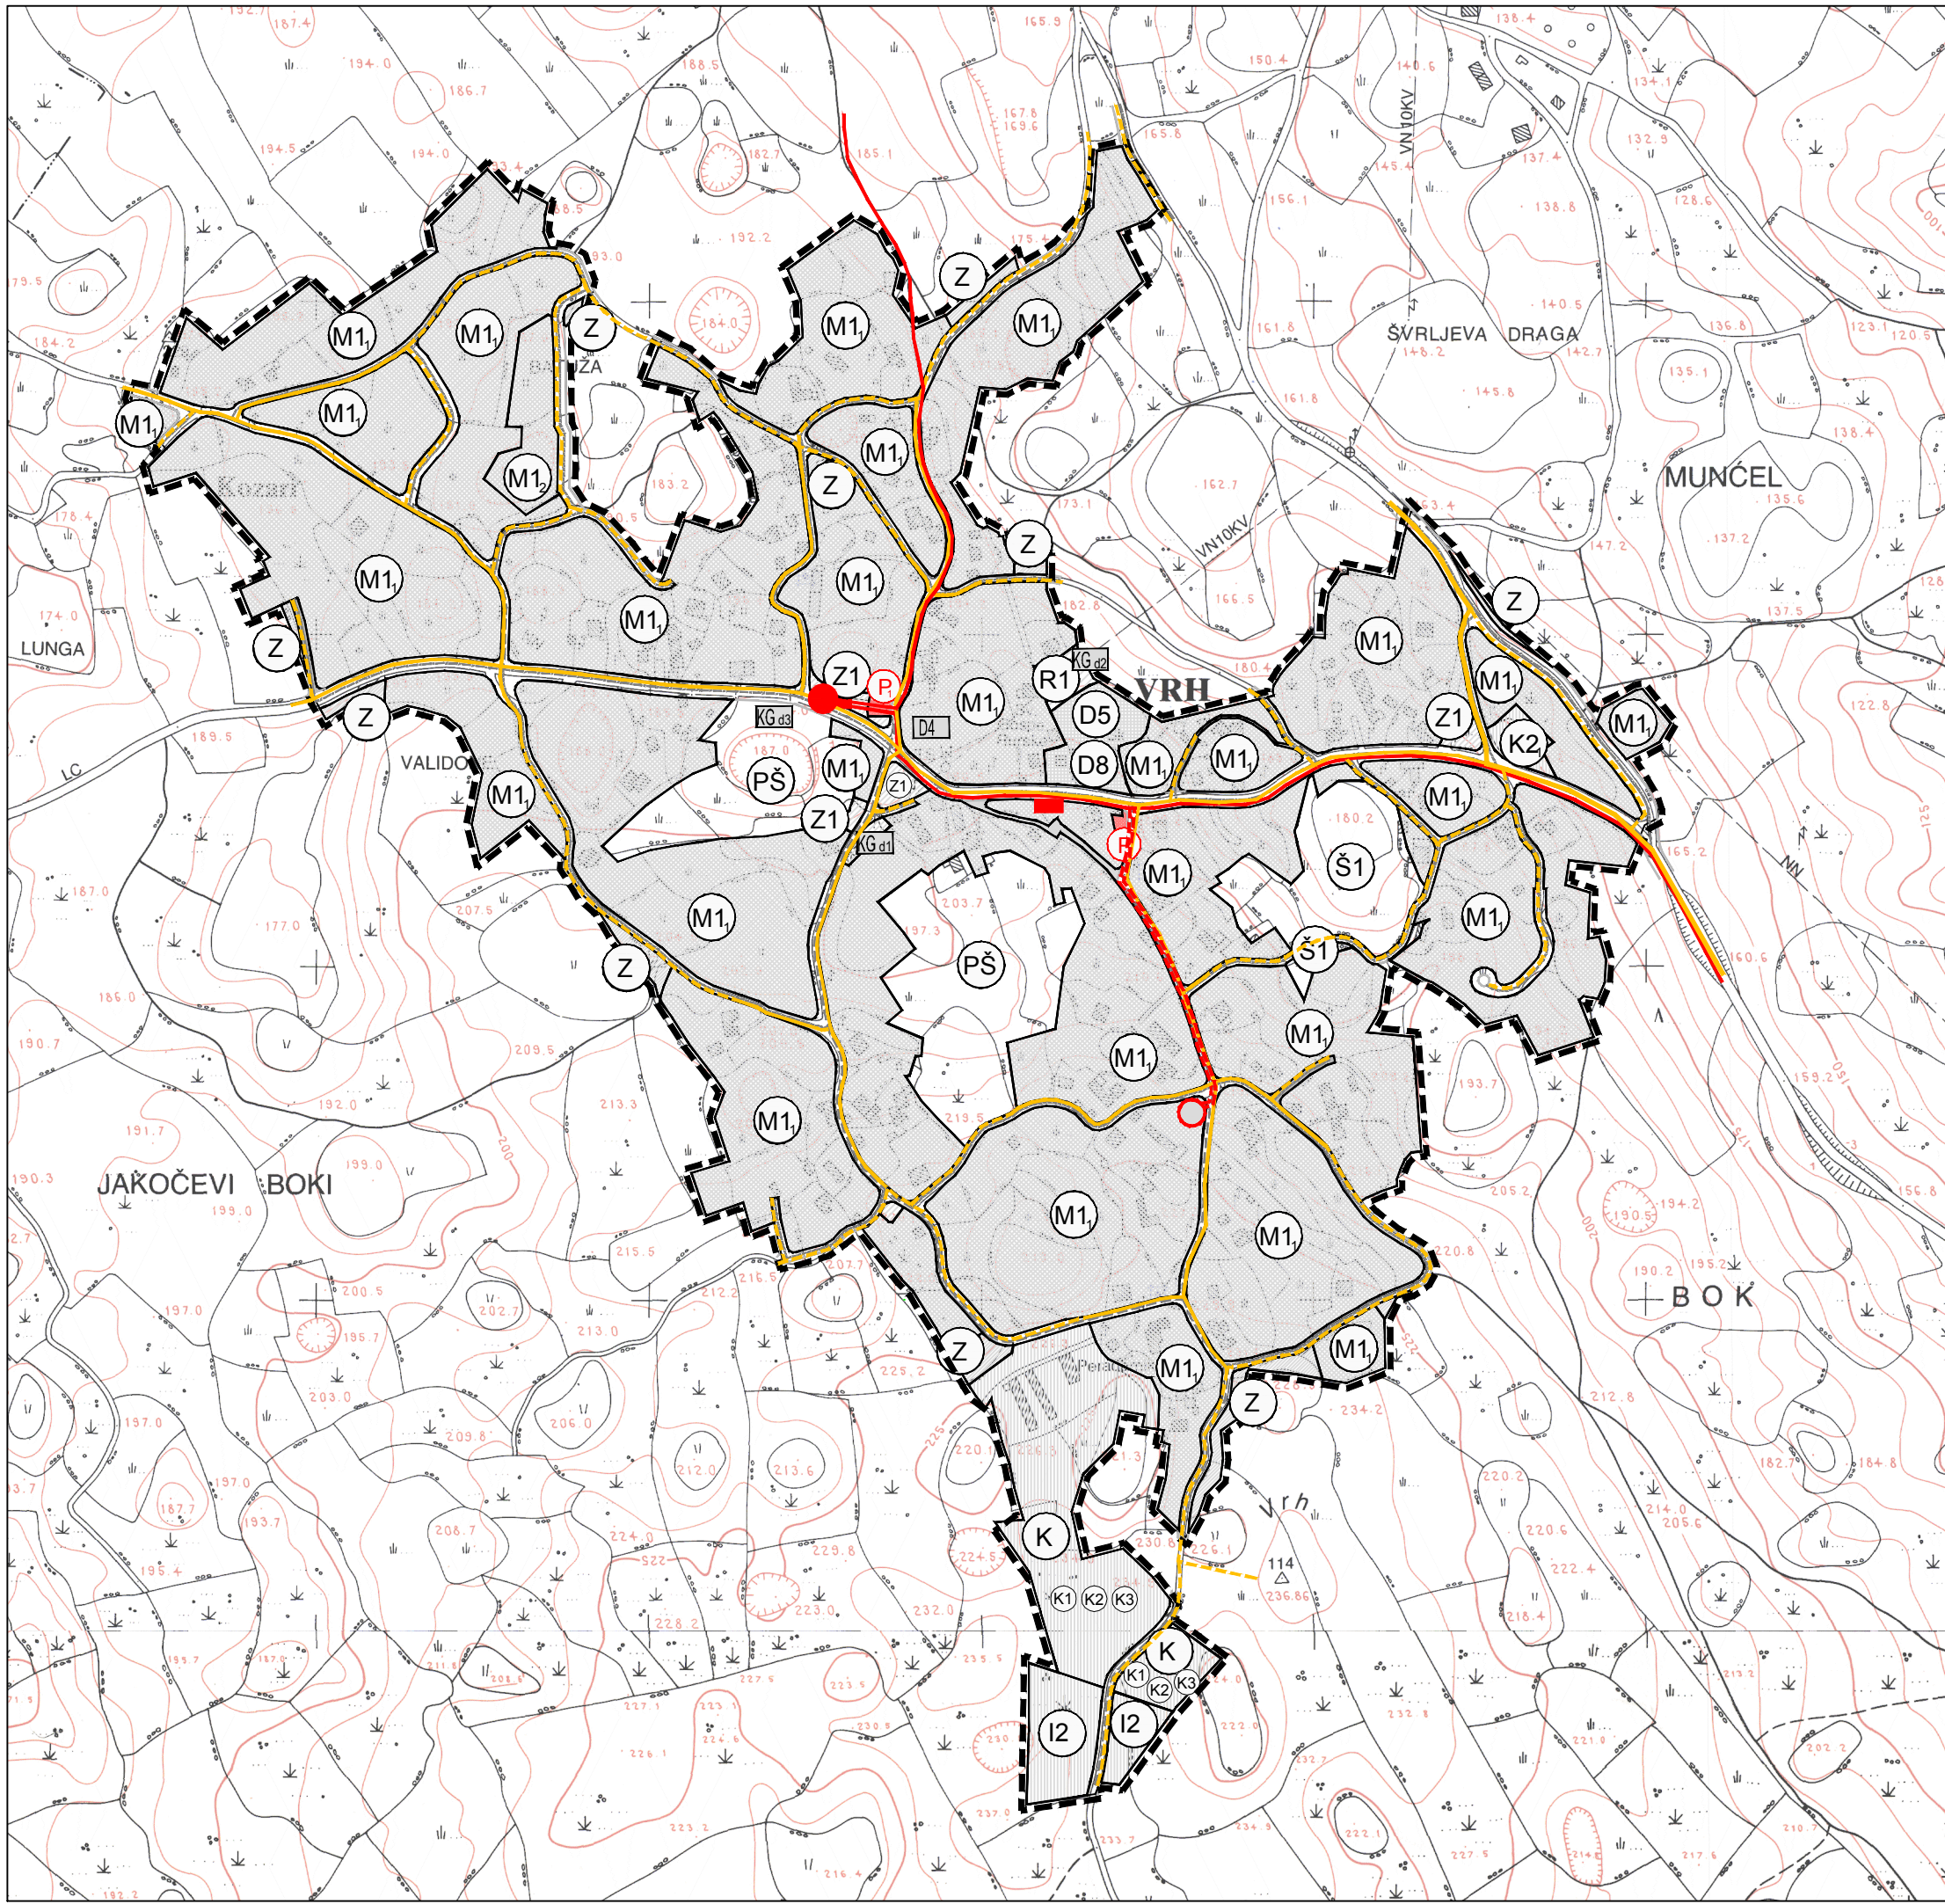

Granice



GRANICA URBANISTIČKOG PLANA UREĐENJA


PROSTORI / POVRŠINE ZA RAZVOJ I UREĐENJE

Građevinsko područje naselja NA 5.1. Vrh



MJEŠOVITA NAMJENA

M1 - pretežito stambena

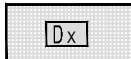

JAVNA I DRUŠTVENA NAMJENA

- zona D5 - D8: osnovne škole OŠ Fran Krsto Frankopan, Vrh i crkve Sv. Gospe Rurske (postojeće)

- površina (lokalitet) D4 - dječji vrtić (planirano)



GOSPODARSKA NAMJENA - PROIZVODNA

I2 - pretežito zanatska



POSLOVNA NAMJENA

K (K1 - pretežito uslužna; K2 - prtežito trgovačka; K3 - komunalno servisna); K2 i - pretežito trgovačka



SPORTSKO-REKREACIJSKA NAMJENA

R1 - sportski centar Vrh



POVRŠINE JAVNOG ZELENILA

Z1 - javni park



POVRŠINE ZAŠTITNOG ZELENILA

Površine komunalnih građevina



DJEČJA IGRALIŠTA

KGa1 - površina uz SU2

KGa2 - površina (lokalitet) u zoni sportsko-rekreacijske namjene R1

Površine izvan građevinskog područja naselja

Šume isključivo osnovne namjene




GOSPODARSKA ŠUMA

Ostalo poljoprivredno tlo, šume i šumsko zemljište



OSTALO POLJOPRIVREDNO TLO, ŠUME I ŠUMSKO ZEMLJIŠTE

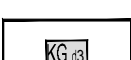

POVRŠINE KOMUNALNIH GRAĐEVINA - DJEČJE IGRALIŠTE

KGa3 - površina (lokalitet) izvan građevinskog područja naselja

Infrastrukturna namjena


Cestovni promet




GLAVNE ULICE




SABIRNE ULICE

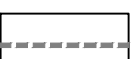


OSTALE ULICE

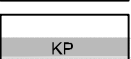

POVRŠINE KOLNO PJEŠAČKIH PUTOVA

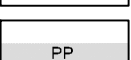

POVRŠINE PJEŠAČKIH PUTOVA

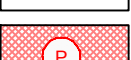

PARKIRALIŠTE



STAJALIŠTE AUTOBUSA

ELEKTROENERGETIKA

TRANSFORMATORSKA I RASKLOPNA POSTROJENJA




POSTOJEĆA TS 10 (20) / 0.4 KV




PLANIRANA TS 10 (20) / 0.4 KV

ELEKTROPRIJENOSNI UREĐAJI

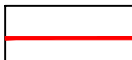

PODZEMNI 10(20) KV KABEL

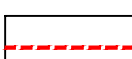


PODZEMNI 10(20) KV KABEL - PLANIRANI

JAVNE TELEKOMUNIKACIJE


ELEKTRONIČKA KOMUNIKACIJSKA INFRASTRUKTURA



POSTOJEĆI MAGISTRALNI VODOVI I KANALI

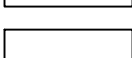


POSTOJEĆI KORISNIČKI I SPOJNI VODOVI I KANALI

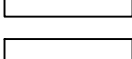

PLANIRANI KORISNIČKI I SPOJNI VODOVI I KANALI

URBANISTIČKI PLAN UREĐENJA UPU 5 - VRH (NA 5.1)

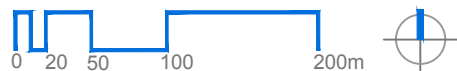

MJ 1:5000

KONAČNI PRIJEDLOG PLANA (siječanj 2014.)

Županija	PRIMORSKO-GORANSKA ŽUPANIJA	
Općina/grad	GRAD KRK	
Naziv prostornog plana:	URBANISTIČKI PLAN UREĐENJA UPU 5 - VRH (NA 5.1)	
Naziv kartografskog prikaza:	PROMETNA, ULIČNA I KOMUNLANA INFRASTRUKTURNA MREŽA	
Broj kartografskog prikaza:	2b.	Mjerilo kartografskog prikaza:
Odluka o izradi plana:	"Službene novine" PGŽ br. 32/08	Odluka predstavničkog tijela o donošenju plana (službeno glasilo):
Javna rasprava (datum objave):	"Službene novine PGŽ 8/13" 08.03.2013. "Novi list" 08.03.2013. Internet stranica MOUPU 13.03.2013. Internet stranice Grada Krka 13.03.2013.	Javni uvid održan od: 20.03.2013. do: 18.04.2013.
Pečat tijela odgovornog za provođenje javne rasprave:	Odgovorna osoba za provođenje javne rasprave:	Marinko Bajčić, dipl.iur.
Suglasnost na plan prema članku 97. Zakona o prostornom uređenju i gradnji (Narodne novine 76/07, 38/09, 55/11, 90/11, 50/12)	broj suglasnosti klasa:	datum:
Pravna osoba/tijelo koje je izradilo plan:	URBANISTICA d.o.o. Zagreb, Đorđićeva 5	
Pečat pravne osobe/tijela koje je izradilo plan:	Odgovorna osoba:	Jasminka Pilar - Katavić, dipl.ing.arh.
Odgovorni voditelj izrade nacrtu prijedloga plana:	Jasminka Pilar - Katavić, dipl.ing.arh.	
Stručni tim u izradi plana:	Jasminka Pilar-Katavić, dipl.ing.arh. Romana Di Giusto, dipl.ing.arh. Iva Lukinić, dipl.ing.arh. Mladen Kardum, ing.građ.	Renata Filipović, dipl.ing.građ. Željko Horvat, dipl. iur. Aleksandra Anić Vučinić, doc.dr.sc. Nevenka Dolenc, prof. soc.
Pečat predstavničkog tijela:	Predsjednik predstavničkog tijela:	
Istovjetnost ovog prostornog plana s izvornikom ovjerava:	Pečat nadležnog tijela:	
(ime, prezime i potpis)		