


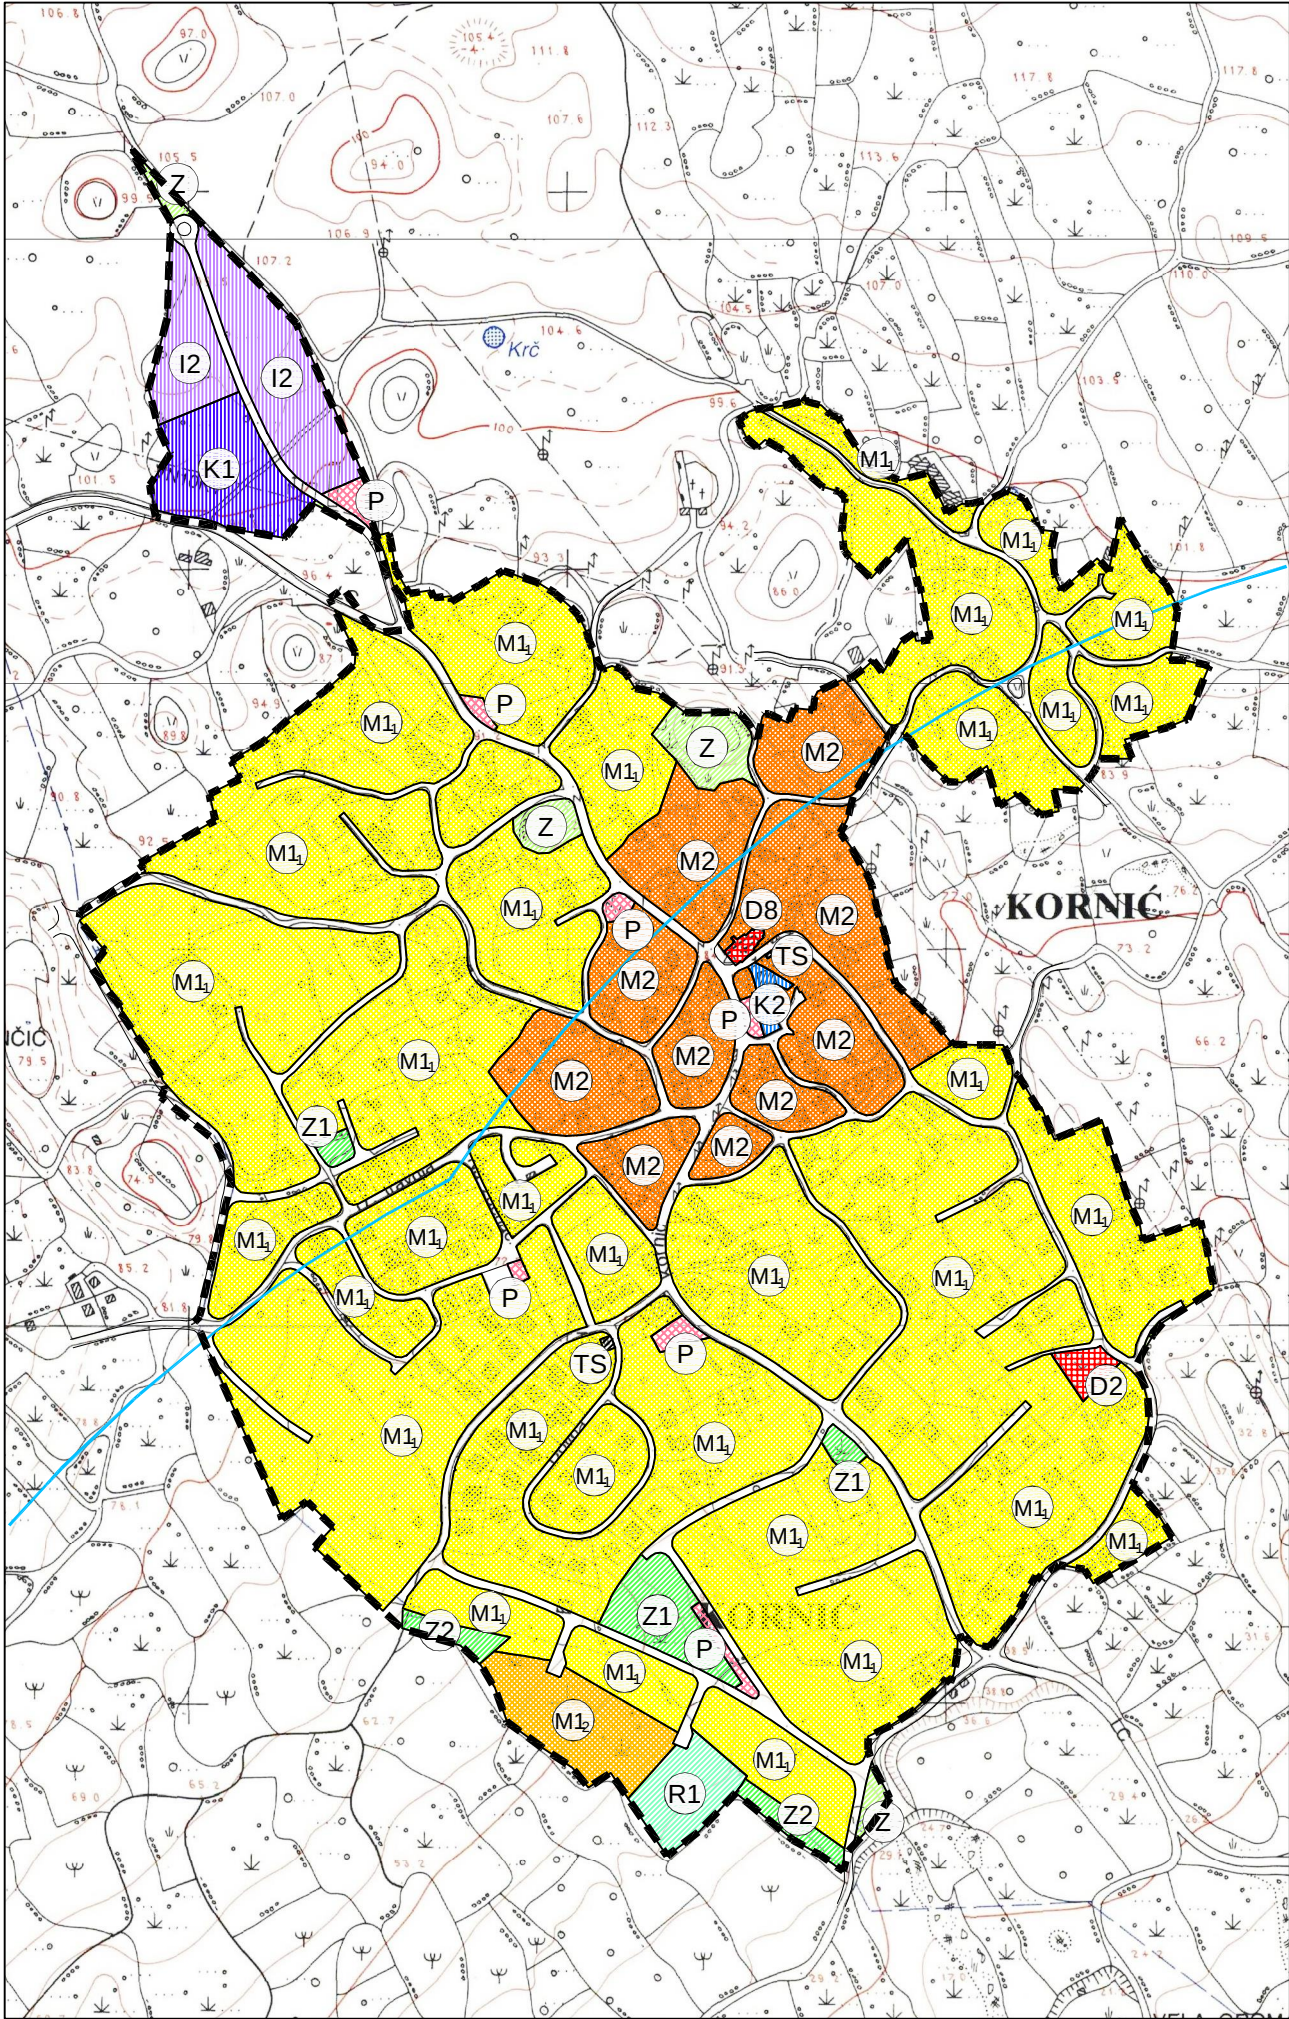

GRANICE

OBUHVAT PLANA

ZAŠTIĆENO OBALNO PODRUČJE MORA
pojas kopna u širini od 1000 m

NAČIN I UVJETI GRADNJE

- M1₁

MJEĖOVITA NAMJENA
M1₁ - preteĖito stambena
- obiteljske/viĖebiteljske kuće
- stambene graĖevine
- javne i drugĖvene graĖevine
- zanatske graĖevine
- poslovne graĖevine i komunalno-servisne povrĖine
- poljoprivredne gospodarske graĖevine
- ugostiteljsko-turistiĖke graĖevine
- sportsko-rekreacijske graĖevine i povrĖine
- M1₂

MJEĖOVITA NAMJENA
M1₂ - preteĖito stambena
- viĖestambene graĖevine
- M2

MJEĖOVITA NAMJENA
M2 - preteĖito poslovna
- obiteljske/viĖebiteljske kuće
- stambene graĖevine
- javne i drugĖvene graĖevine
- zanatske graĖevine
- poslovne graĖevine
- ugostiteljsko-turistiĖke graĖevine
- D2

JAVNA I DRUĖTVENA NAMJENA
D2 - socijalna - dom za starije i nemoćne osobe
D8 - vjerska - crkva sv. Jakova
- I2

GOSPODARSKA NAMJENA - ZANATSKA
I2 - preteĖito zanatska
- zanatske graĖevine s pratećim sadržajima
- poslovne graĖevine trgovaĖko-opskrbnih, usluĖnih i sl. djelatnosti
- K1

GOSPODARSKA NAMJENA - POSLOVNA
K1 - preteĖito trgovaĖko-usluĖna
- poslovne graĖevine trgovaĖko-opskrbnih, usluĖnih i sl. djelatnosti
- zanatske graĖevine s pratećim sadržajima
- K2

GOSPODARSKA NAMJENA - POSLOVNA
K2 - preteĖito trgovaĖka
- graĖevine trgovaĖkih i sl. djelatnosti
- R1


SPORTSKO-REKREACIJSKA NAMJENA
R1 - sport
- sportsko-rekreacijske graĖevine i povrĖine
- Z1

JAVNE ZELENE POVRĖINE
Z1 - javni park, Z2 - igralište
- Z

ZAŠTIĆITNE ZELENE POVRĖINE
- TS

POVRĖINE INFRASTRUKTURNIH SUSTAVA
TS - trafostanica
- P

PROMETNE POVRĖINE
P - javno parkiralište

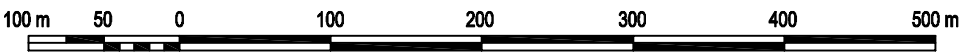

Ėupanija:		PRIMORSKO - GORANSKA ŖUPANIJA	
Grad:		GRAD KRK	
Naziv prostornog plana:		URBANISTIĖKI PLAN UREĖENJA 2 - KORNIC - KONAĖNI PRIJEDLOG PLANA -	
Naziv kartografskog prikaza:		NAĖIN I UVJETI GRADNJE	
Broj kartografskog prikaza:		4.	Mjerilo kartografskog prikaza: 1:5000
Odluka Gradskog vijeć a o izradi Plana: SluŖbene novine Primorsko-goranske Ŗupanije br.32/08		Odluka Gradskog vijeć a o donoŖenju plana: .	
Javna rasprava (datum objave): 7. veljaĉe 2013. godine (SluŖbene novine PGŖ br. 4/13)		Javni uvid odrŖan: od 25. veljaĉe do 26. oŖujka 2013. godine	
Ponovna javna rasprava (datum objave): 10. studenoga 2015. godine (SluŖbene novine PGŖ br. 33/15)		Javni uvid odrŖan: od 23. do 30. studenoga 2015. godine	
Peĭ at tijela odgovornog za provoĖenje javne rasprave:		Odgovorna osoba za provoĖenje javne rasprave: Marinko Bajĉić, dipl.iur. _____	
Suglasnost na plan prema ĉlanku 97. Zakona o prostornom ureĖenju i gradnji (NN br.76/07., 38/09., 55/11., 90/11., 50/12., 55/12., 80/13., 78/15.)			
Pravna osoba koja je izradila plan:		 Geoprojekt d.d. Opatija  Conefing grupa	
Peĭ at pravne osobe koja je izradila plan:		Odgovorna osoba: Igor Lonĉar, mag.ing.aedif. _____	
Odgovorni voditelj (od 29. listopada 2012. godine): Gorana Ljubiĉić, dipl.ing.arh. _____			
Struĭ ni tim u izradi plana:		Ėeljko Matić , dipl.ing.el. Mira Mihelić iĭ , dipl.ing.graĖ. Iva Mrak, dipl.ing.arh. Anton Vuleta, dipl.ing.el.	
Igor Barić , dipl.ing.graĖ. Marin Hajduković , mag.ing.arh. Mara Kuĭ an SmeĖny, dipl.ing.arh. Gorana Ljubij iĭ , dipl.ing.arh.			
Peĭ at Gradskog vijeć a:		Predsjednik Gradskog vijeć a: Marinko Pavlić _____	
Istovjetnost ovog prostornog plana s izvornikom ovjerava:		Peĭ at nadleĖnog tijela:	
_____ (ime, prezime i potpis)			