


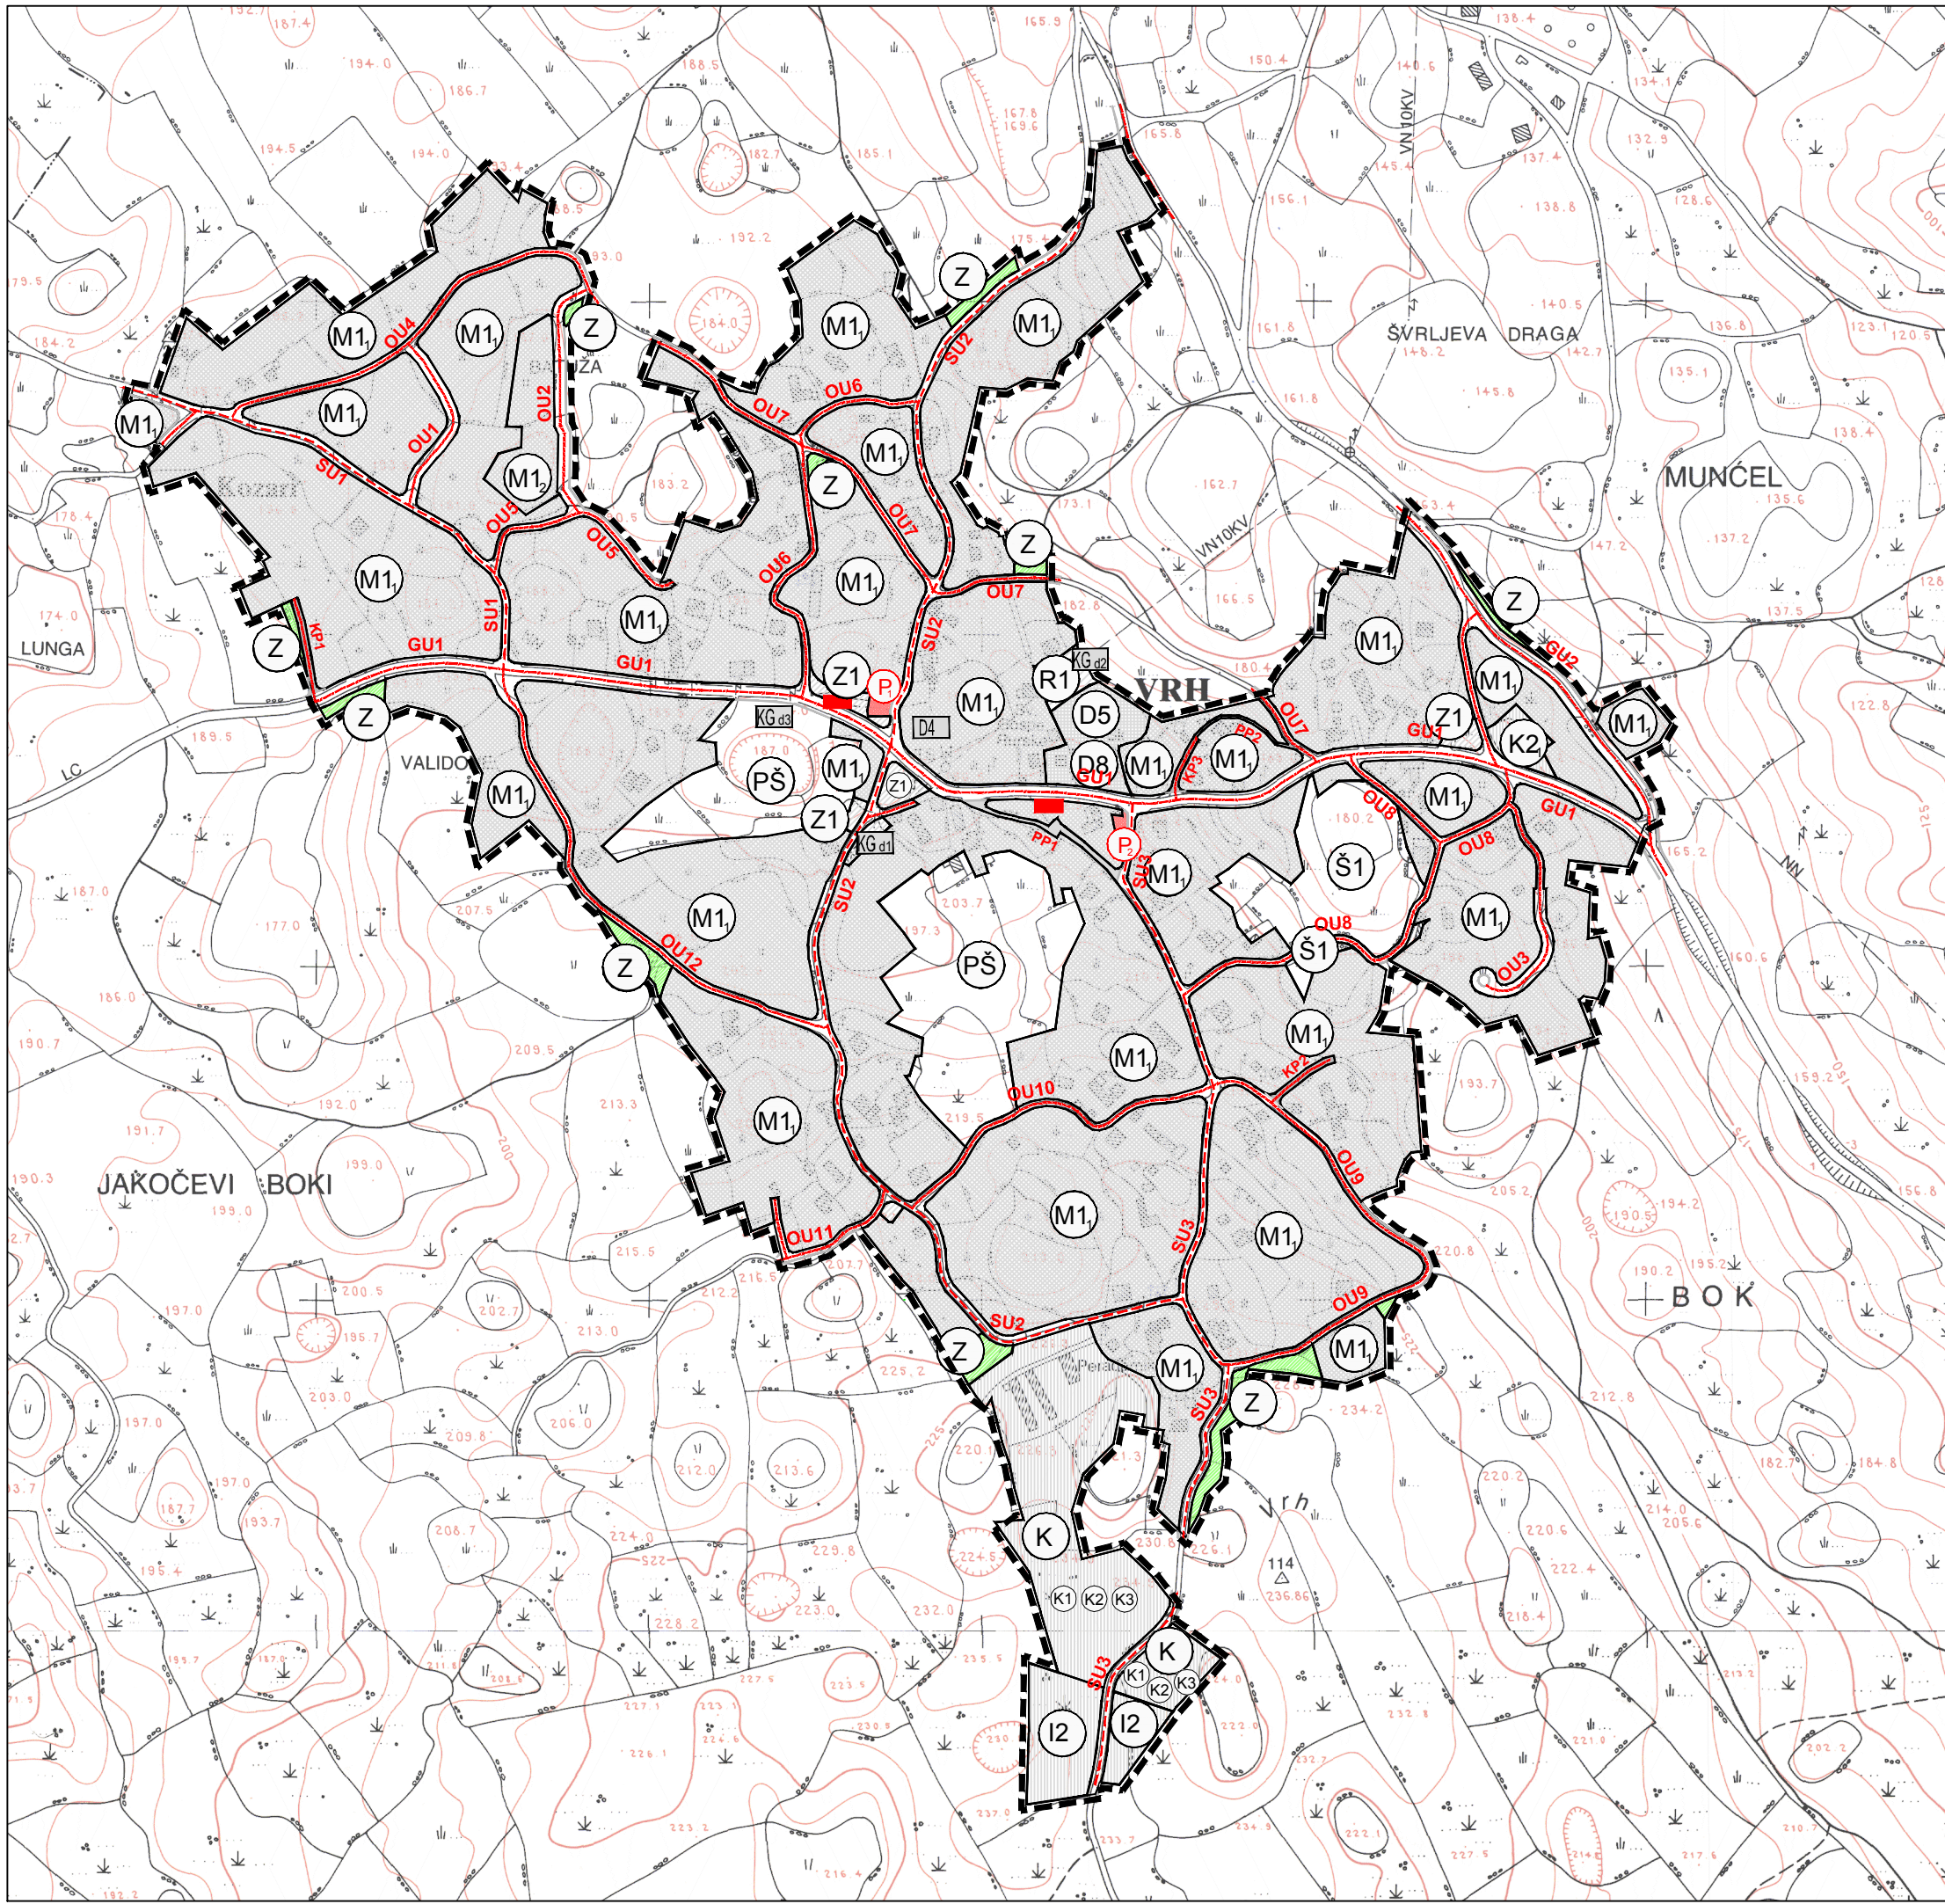

Granice



GRANICA URBANISTIČKOG PLANA UREĐENJA


PROSTORI / POVRŠINE ZA RAZVOJ I UREĐENJE

Građevinsko područje naselja NA 5.1. Vrh



MJEŠOVITA NAMJENA

M1 - pretežito stambena

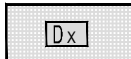

JAVNA I DRUŠTVENA NAMJENA

- zona D5 - D8: osnovne škole OŠ Fran Krsto Frankopan, Vrh i crkve Sv. Gospe Rurske (postojeće)

- površina (lokalitet) D4 - dječji vrtić (planirano)



GOSPODARSKA NAMJENA - PROIZVODNA

I2 - pretežito zanatska



POSLOVNA NAMJENA

K (K1 - pretežito uslužna; K2 - prtežito trgovačka; K3 - komunalno servisna); K2 i - pretežito trgovačka



SPORTSKO-REKREACIJSKA NAMJENA

R1 - sportski centar Vrh



POVRŠINE JAVNOG ZELENILA

Z1 - javni park



POVRŠINE ZAŠITNOG ZELENILA

Površine komunalnih građevina



DJEČJA IGRALIŠTA

KGd1 - površina uz SU2

KGd2 - površina (lokalitet) u zoni sportsko-rekreacijske namjene R1

Površine izvan građevinskog područja naselja

Šume isključivo osnovne namjene




GOSPODARSKA ŠUMA

Ostalo poljoprivredno tlo, šume i šumsko zemljište



OSTALO POLJOPRIVREDNO TLO, ŠUME I ŠUMSKO ZEMLJIŠTE

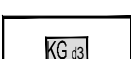


POVRŠINE KOMUNALNIH GRAĐEVINA - DJEČJE IGRALIŠTE

KGd3 - površina (lokalitet) izvan građevinskog područja naselja

Infrastruktura namjena

Cestovni promet

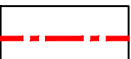


GLAVNE ULICE (GU)




SABIRNE ULICE (SU)




OSTALE ULICE (OU)

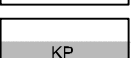

POVRŠINE KOLNO PJEŠAČKIH PUTOVA (KP)

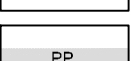

POVRŠINE PJEŠAČKIH PUTOVA (PP)

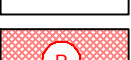

PARKIRALIŠTE



STAJALIŠTE AUTOBUSA

URBANISTIČKI PLAN UREĐENJA UPU 5 - VRH (NA 5.1)



MJ 1:5000

KONAČNI PRIJEDLOG PLANA (siječanj 2014.)

Županija	PRIMORSKO-GORANSKA ŽUPANIJA	
Općina/grad	GRAD KRK	
Naziv prostornog plana:	URBANISTIČKI PLAN UREĐENJA UPU 5 - VRH (NA 5.1)	
Naziv kartografskog prikaza:	PROMETNA, ULIČNA I KOMUNALNA INFRASTRUKTURNA MREŽA	
Broj kartografskog prikaza:	Prometni sustav	
Broj kartografskog prikaza:	2a.	Mjerilo kartografskog prikaza: 1:5000
Odluka o izradi plana:	Odluka predstavničkog tijela o donošenju plana (službeno glasilo):	
"Službene novine" PGŽ br. 32/08		
Javna rasprava (datum objave):	Javni uvid održan	
"Službene novine PGŽ 8/13" 08.03.2013.		
"Novi list" 08.03.2013.		
Internet stranica MOPU 13.03.2013.		
Internet stranica Grada Krka 13.03.2013.		
Pečat tijela odgovornog za provođenje javne rasprave:	Odgovorna osoba za provođenje javne rasprave:	
	Marinko Bajčić, dipl.iur.	
Suglasnost na plan prema članku 97. Zakona o prostornom uređenju i gradnji (Narodne novine 76/07, 38/09, 55/11, 90/11, 50/12)		
broj suglasnosti klasa:	datum:	
Pravna osoba/tijelo koje je izradilo plan:	URBANISTICA d.o.o. Zagreb, Đorđićeva 5	
Pečat pravne osobe/tijela koje je izradilo plan:	Odgovorna osoba:	
	Jasminka Pilar - Katavić, dipl.ing.arh.	
Odgovorni voditelj izrade nacrtu prijedloga plana:	Jasminka Pilar - Katavić, dipl.ing.arh.	
Stručni tim u izradi plana:	Renata Filipović, dipl.ing.grad	
Jasminka Pilar-Katavić, dipl.ing.arh.	Željko Horvat, dipl. iur.	
Romana Di Giusto, dipl.ing.arh.	Aleksandra Anić Vučinić, doc.dr.sc.	
Iva Lukinić, dipl.ing.arh.	Nevenka Dolenc, prof. soc.	
Mladen Kardum, ing.grad.		
Pečat predstavničkog tijela:	Predsjednik predstavničkog tijela:	
Istovjetnost ovog prostornog plana s izvornikom ovjerava:	Pečat nadležnog tijela:	
(ime, prezime i potpis)		