SITUACIONI PLAN

Mjerilo 1:1000
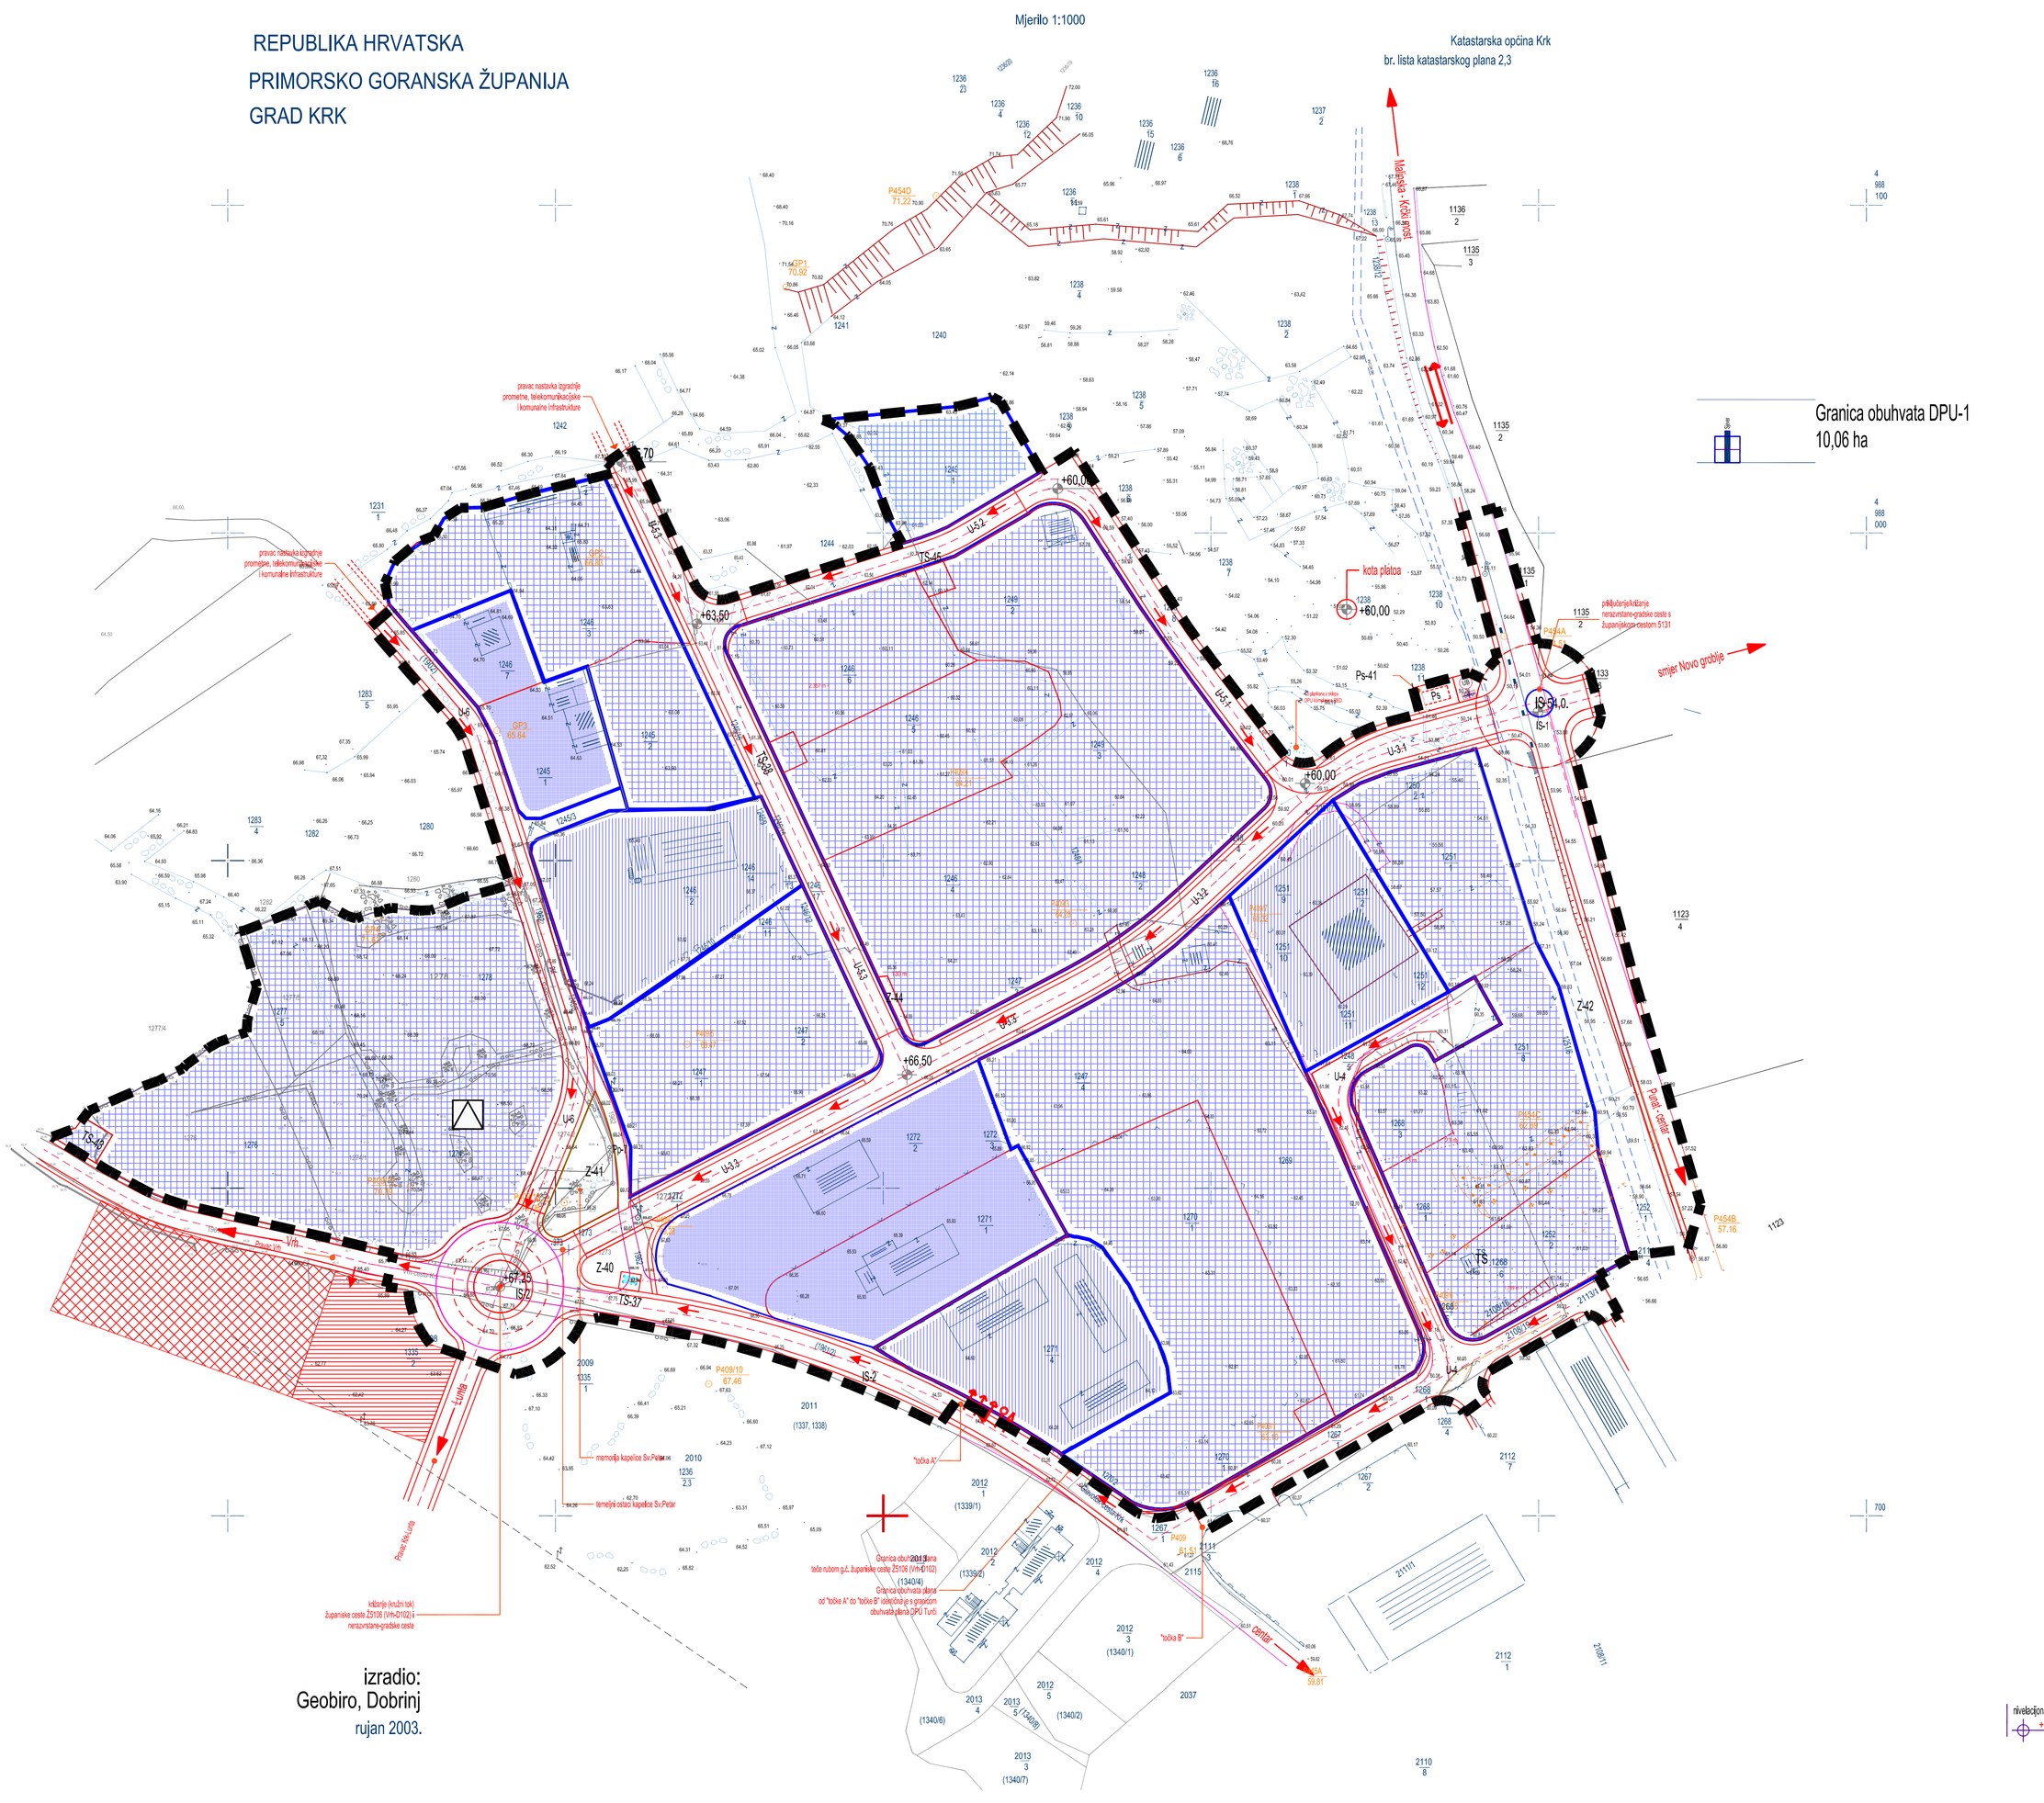
REPUBLIKA HRVATSKA
PRIMORSKO GORANSKA ŽUPANIJA
GRAD KRK