SITUACIONI PLAN

Mjerilo 1:1000

REPUBLIKA HRVATSKA
PRIMORSKO GORANSKA ŽUPANIJA
GRAD KRK

Katastarska općina Krk
br. lista katastarskog plana 2,3

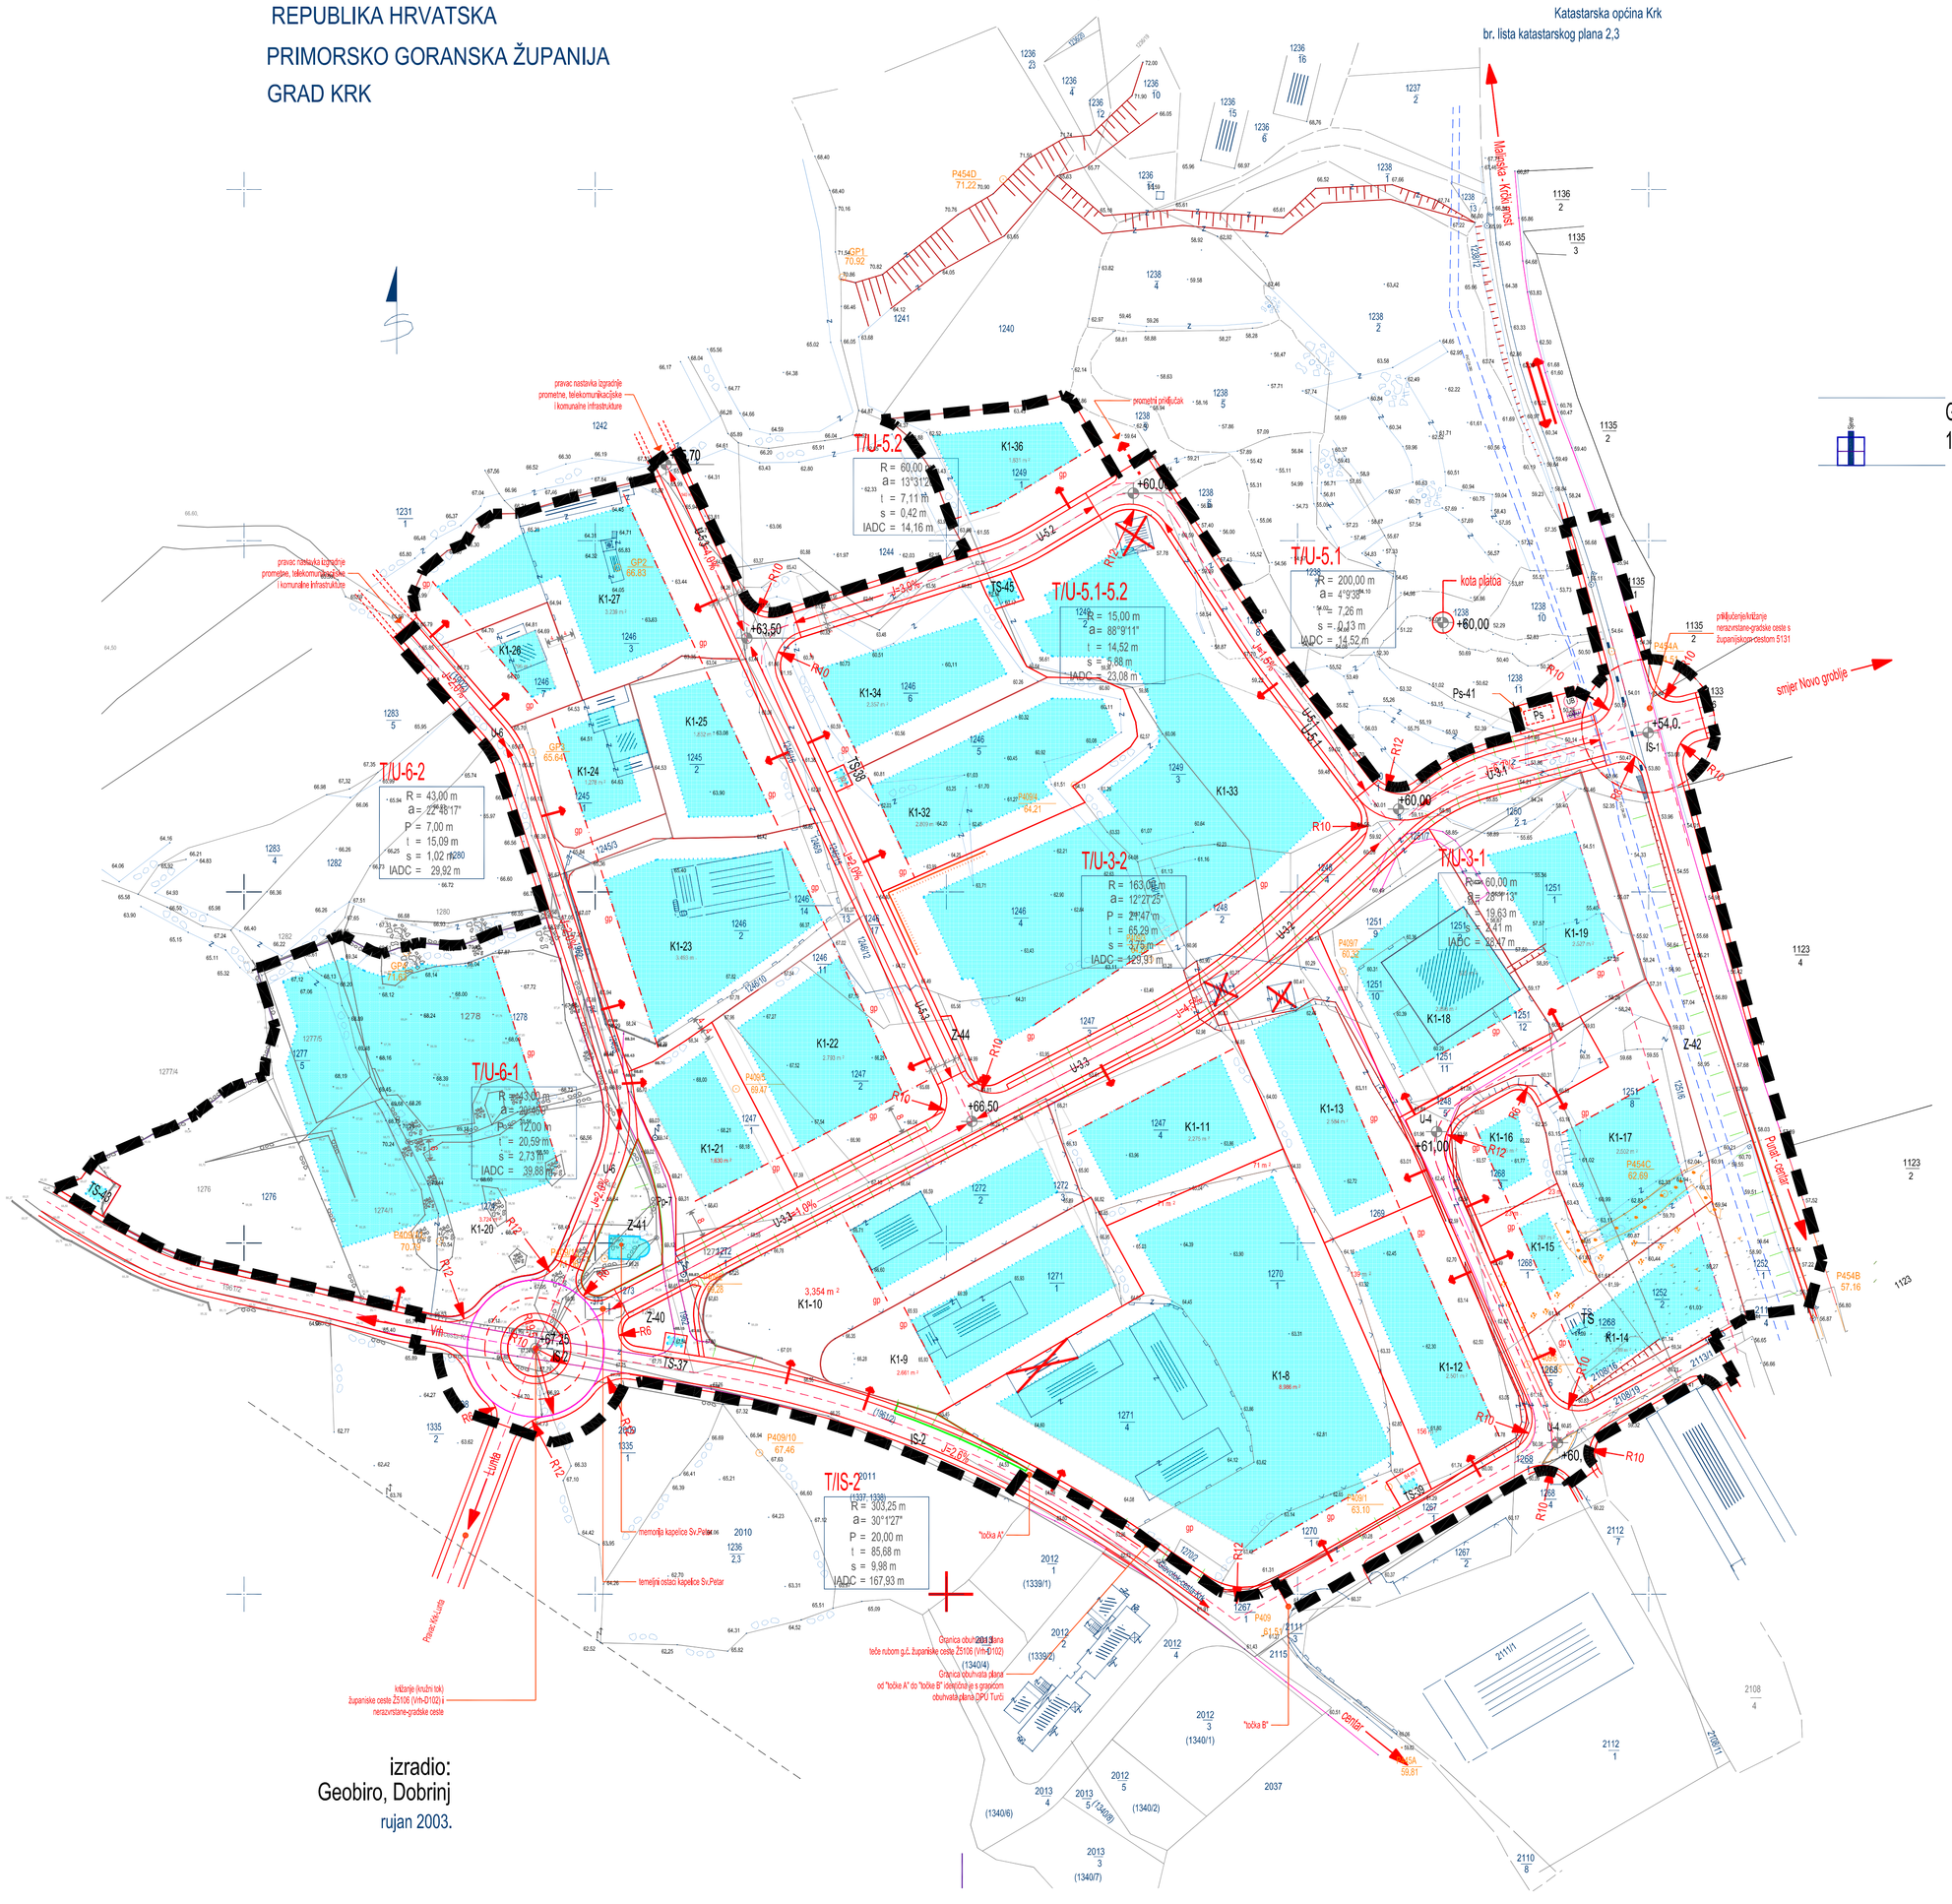

Granica obuhvata DPU-1
10,06 ha

izradio:
Geobiro, Dobrinj
rujan 2003.

0 10 20 50 100m

PRIMORSKO-GORANSKA ŽUPANIJA
GRAD KRK

Tumač planskih znakova

- Granica obuhvata plana — Granica obuhvata plana teče rubnim granicama k.č. / g.č.
- Postojeća granica k.č.
  Planirana granica k.č./g.č.
- K1 — Gospodarska namjena
  K1 - pretežito uslužna
- Z — Zaštitne zelene površine
- IS — Infrastrukturna građevina državnog i županijskog značaja
- U TS — Javna prometna površina
  - Ulica (U), Pješački put (Pp)
  Trafo stanica (TS)
- K1-8 — Namjena
  Broj građevne čestice

Smještaj građevine na građevnoj čestici

- Postojeća građevina (iz geo.osnove)
- Granica građivog dijela g.čestice
- x g.č. — Obvezni građevni pravac i udaljenost od granice g.č.

Uređenje građevne čestice

- Dozvoljava se ograđivanje g.č.
- Potporni zid
- Zelenilo (u polezu) / drvored
- Uklanjanje postojeće građevine

Prometna infrastrukturu

- Priključak na javnu prometnu površinu
  Postojeća priključka u DPU prikazana je simbolom
  Točna pozicija odredjuje se u postupku građevinske dozvole

IS-1 / g.č. oznake 1 / Županijska cesta Ž5131 (D102-Krk-D102)
Izgradnja raskrižja s U-3 gradskom primarnom prometnicom;
-širina kolničkog traka: 3,5 m
-širina nogostupa 1,5 m

IS-2 / g.č. oznake 2 / Županijska cesta Ž5106 Vrh (L58090) - Krk (Ž5131)
Izgradnja raskrižja s U-3 gradskom primarnom prometnicom;
-širina kolničkog traka: 3,25 m
-širina nogostupa 1,5 m

U-3 / g.č. oznake 3 / primarna gradska prometnica;
-širina kolničkog traka: 3,0 m
-širina nogostupa 1,5 m
-ozelenjen pojas s drvoredom širine 1,5 m

U-4, U-5, U-6/ g.č. oznake 4,5,6 / sekundarna gradska prometnica;
-širina kolničkog traka: 3,0 m
-širina nogostupa 1,5 m

III. IZMJENE I DOPUNE DETALJNOG PLANA UREĐENJA
DIJELA POSLOVNE "ZONE 29"
NA PREDJELU SV. PETAR U GRADU KRKU

m j 1:1000

KONAČNI PRIJEDLOG PLANA

Županija/Grad Zagreb	PRIMORSKO - GORANSKA ŽUPANIJA
Općina/grad	GRAD KRK
Naziv prostornog plana: **III. IZMJENE I DOPUNE DPU DIJELA POSLOVNE "ZONE 29" NA PREDJELU SV. PETAR U G. KRKU**	
Naziv kartografskog prikaza: Prometna infrastruktuma mreža	
Broj kartografskog prikaza: 2.1.	Mjerilo kartografskog prikaza: 1:1000
Odluka o izradi plana: (službeno glasilo): "Službene novine Primorsko-goranske županije" br. 05/16	Odluka predstavničkog tijela o donošenju plana (službeno glasilo): "Službene novine Primorsko-goranske županije" br.
Javna rasprava (datum objave): "Novi list": 22.svibnja 2016. Službene internet stranice Grada Krka:19.svibnja 2016. Službene internet stranice Ministarstva graditeljstva i prostornoga uređenja: 19.svibnja 2016.	Javni uvid održan od: 31.svibnja 2016. do: 07.lipnja 2016.
Pečat tijela odgovornog za provođenje javne rasprave:	Odgovorna osoba za provođenje javne rasprave: Marinko Bajčić, dipl.iur.
Suglasnost na plan prema članku 108. Zakona o prostornom uređenju ("Narodne novine" broj 153/13) broj suglasnosti klasa: Ur.broj: datum:	
Pravna osoba/tijelo koje je izradilo plan: RANDIĆ I SURADNICI d.o.o. Zagreb, Trg Vladka Mačeka 6	
Pečat pravne osobe/tijela koje je izradilo plan:	Odgovorna osoba: mr.sc.Saša Randić, dipl.ing.arh.
Odgovorni voditelj izrade nacrta prijedloga plana: mr.sc.Saša Randić, dipl.ing.arh.	
Stručni tim u izradi plana: mr.sc.Saša Randić, dipl.ing.arh. Iva Šulina, dipl.ing.arh.	
Pečat predstavničkog tijela:	Predsjednik predstavničkog tijela: Josip Staničić, v.r.
Istovjetnost ovog prostornog plana s izvornikom ovjerava: (ime, prezime i potpis)	Pečat nadležnog tijela: