


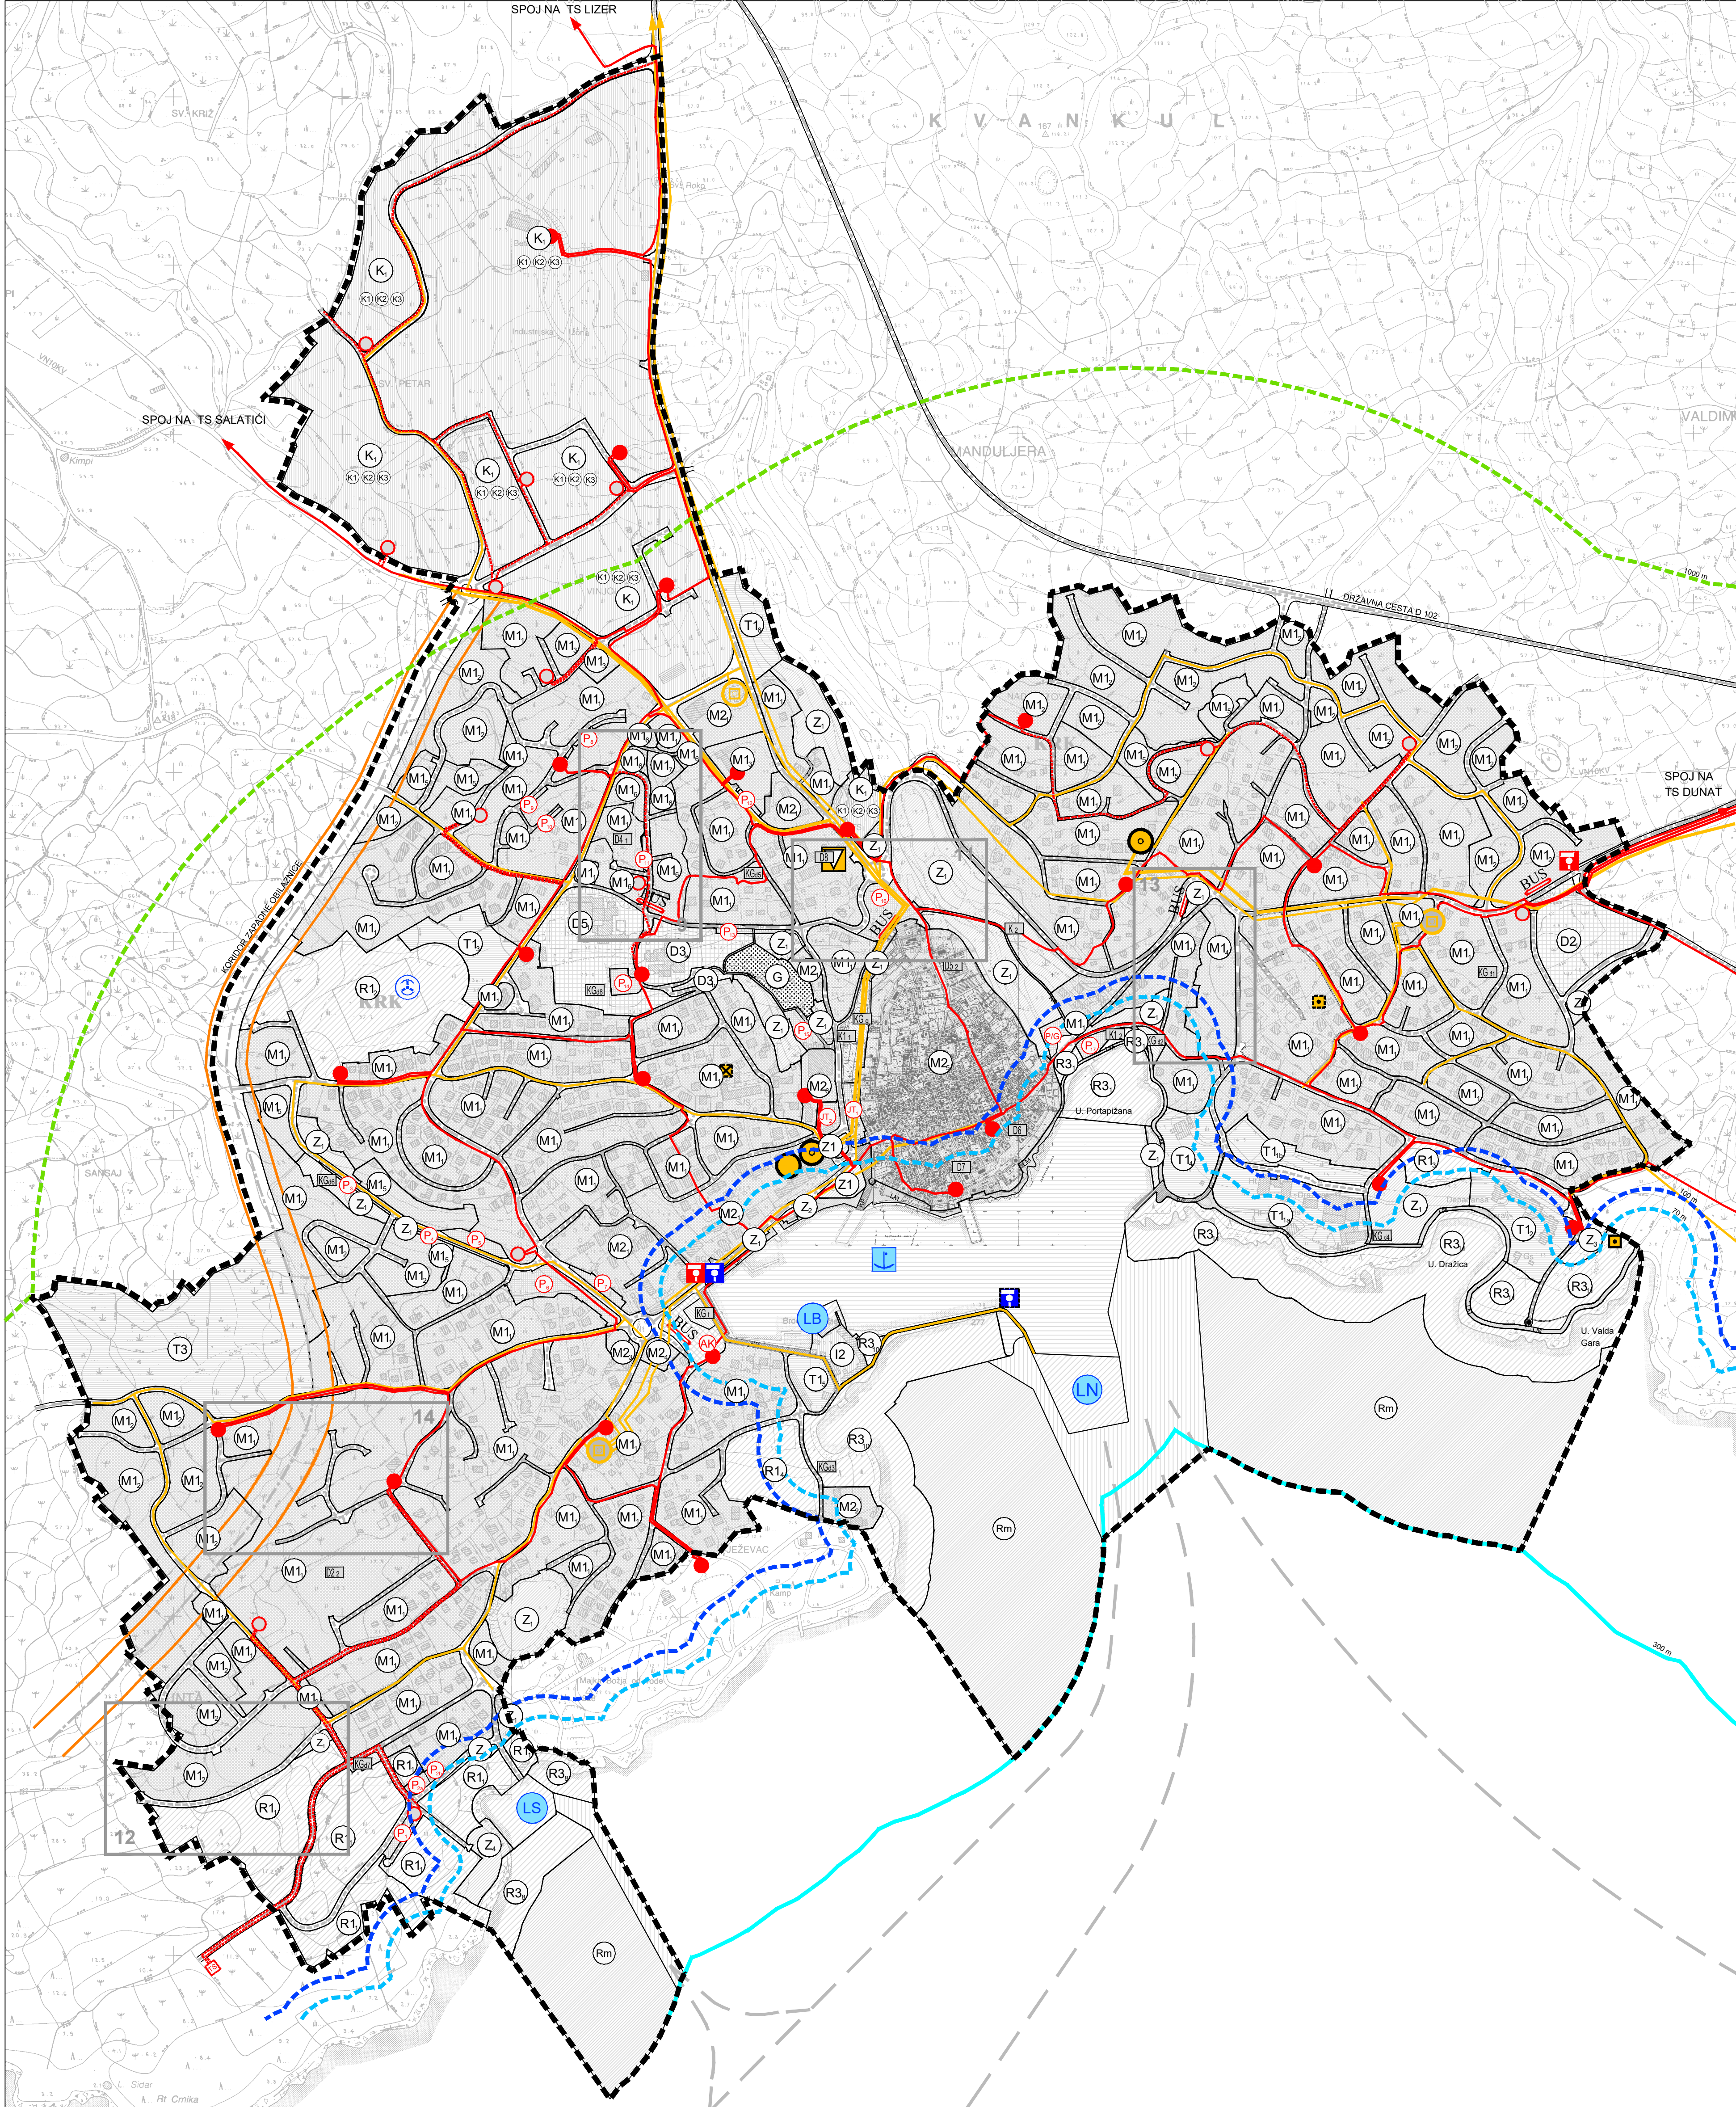

GRANICE

GRANICA 100 m OD OBALNE CRTE

GRANICA 70 m OD OBALNE CRTE

GRANICA 1000 m OD OBALNE CRTE

POJAS MORA U ŠIRINI OD 300 m

PROSTORI / POVRŠINE ZA RAZVOJ I UREĐENJE

Gradjevinsko područje naselja (Krk NA 1)

MJEŠOVITA NAMJENA

M1 - pretežito stambena; M2 - pretežito poslovna

GOSPODARSKA NAMJENA - PROIZVODNA

I2- pretežito zanatska

GOSPODARSKA NAMJENA - POSLOVNA

K1 (K1 - pretežito uslužna; K2 - pretežito trgovačka; K3 - komunalno servisna) - zona

K2 - površina (lokalitet) sjeverno od stare gradske jezgre

K11 - površina (lokalitet) zapadno od stare gradske jezgre

K12 - površina (lokalitet) na lokaciji Portapižana

GOSPODARSKA NAMJENA - UGOSTITELJSKO-TURISTIČKA

T1 - hotel; T3 - kamp

ZONE I POVRŠINE (LOKALITETI) JAVNE I DRUŠTVENE NAMJENE

D21 - površina / zona staračkog doma na lokaciji Sv. Lucija (planirano)

D22 - površina (lokalitet) staračkog doma na lokaciji Mali Karetac (postojeće)

D3 - zona doma zdravlja (D3a i D3b) (postojeće)

D41 - površina (lokalitet) dječjeg vrtića u ulici Smokvik (postojeće)

D51 - površina srednje škole u Vinogradskoj ulici (postojeće)

D52 - površina (lokalitet) osnovne škole u staroj gradskoj jezgri (postojeće)

D6 - površina (lokalitet) građevine multimedijalnog centra u staroj gradskoj jezgri (postojeće)

D7 - površina (lokalitet) građevine doma biskupa Mahnića u staroj gradskoj jezgri (postojeće)

D8 - površina (lokalitet) vatrogasnog doma u ulici Stjepana Radića (postojeće)

SPORTSKO REKREACIJSKA NAMJENA

R12 - sportski centar Krk uz ulicu Slavka Nikolića

R13 - sportski bazen Dražica

R14 - vodeni park

SPORTSKO REKREACIJSKA NAMJENA

R3 - uređena plaža / kupalište (R3 1 - Portapižana; R3 10 - Gradska plaža; R3 11 - Dražica)

POVRŠINE JAVNOG ZELENILA - javni park

POVRŠINE ZAŠTITNOG ZELENILA (Z1, Z2, Z3)

Površine (lokaliteti) komunalnih građevina

GARAŽA S TRŽNICOM

KG3 - površina/zona zapadno uz gradske zidine

TRŽNICA NA MALO

KG - površina tržnice na malo na lokaciji šetaliste Sv. Bernardina

DJEČJA IGRALIŠTA

KG41 - lokacija zapadno od Sv. Lucije (planirano)

KG42 - lokacija uz plažu Portapižana (postojeće)

KG43 - lokacija Ježevac (postojeće)

KG44 - lokacija Dražica (postojeće)

KG45 - lokacija (postojeće)

KG46 - lokacija na području Kružnog toka (planirano)

KG47 - lokacija Lunta (planirano)

KG48 - lokacija uz školu i dom zdravlja (planirano)

GROBLJE

Izdvojeno građevinsko područje izvan naselja sportsko- rekreacijske namjene (R1 i Lunta) s pripadajućim morskim dijelom

SPORTSKO REKREACIJSKA NAMJENA

R11 - sport i rekreacija

SPORTSKO REKREACIJSKA NAMJENA

R3 - uređena plaža / kupalište (R3 a - Jedričarski klub)

POVRŠINE ZAŠTITNOG ZELENILA (Z 4)

Razvoj i uređenja vodnih površina - mora

Površina mora namijenjenog za prometne djelatnosti

POVRŠINA LUKE OTVORENE ZA JAVNI PROMET ŽUPANIJSKOG ZNAČAJA - luka Krk

POVRŠINA LUKE POSEBNE NAMJENE

LB - brodograđilište; LN - marina; LS - sportska luka

POVRŠINA POMORSKOG PUTA

UNUTARNJI PLOVNI PUT

Površine mora namijenjenog za rekreaciju

REKREACIJSKE ZONE NA MORU (R m)

Infrastrukturna namjena

Cestovni promet

GLAVNE ULICE

SABIRNE ULICE

OSTALE ULICE

POVRŠINE KOLNO PJEŠAČKIH PROMETNICA (KP)

POVRŠINE PJEŠAČKIH PUTOVA (PP)

POVRŠINE OBALNE ŠETNICE (LM)

JAVNI TRG (JT 1 - Trg uz gradske zidine; JT 2 - "Novi trg")

PARKIRALIŠTE (P 1 - P 17)

PARKIRALIŠTE / GARAŽA (P/G)

AUTOBUSNI KOLODVOR

KRUŽNI TOK

AUTOBUSNO STAJALIŠTE

BENZINSKA POSTAJA

BENZINSKA POSTAJA ZA BRODOVE

Zračni promet

HELIDROM

POŠTA I TELEKOMUNIKACIJE

POŠTA

JEDINICA POŠTANSKE MREŽE

JAVNE TELEKOMUNIKACIJE

Telefonska mreža - komunikacijski čvorovi u nepokretnoj mreži

MJESNA CENTRALA

PODRUČNACENTRALA

UPS - UDALJENI PRETPLATNIČKI STUPANJ (koncentrator)

Vodovi i kanali

MAGISTRALNI KABEL

KORISNIČKI SPOJNI VOD

Javne telekomunikacije u pokretnoj mreži

RADIO RELEJNA POSTAJA - PLANIRANA

BAZNA RADIJUSKA STANICA - POSTOJEĆA

BAZNA RADIJUSKA STANICA - PLANIRANA

ENERGETSKI SUSTAV

TRANSFORMATORSKA I RASKLOPNA POSTROJENJA

POSTOJEĆA TS 10 (20) / 0.4 KV

PLANIRANA TS 10 (20) / 0.4 KV

ELEKTROPRIJENOSNI UREĐAJI

PODZEMNI 10(20) KV KABEL

PODZEMNI 10(20) KV KABEL - PLANIRANI

Izmjene i dopune

9* utvrđivanje uvjeta urbanističkim planom uređenja na području DPU-a "zone 26" u gradu Krku

11* redefiniranje kružnog toka i parkiralište "kod fratri"

12* izmjena trase ulice na području Kartec sjeverno od zone rekreacije "Lunta"

13* redefiniranje prometa u zoni M14

14* redefiniranje ulice sjeverno od doma umirovljenika na području Kartec

Napomena: "korekcije se ne odnose na energetski sustav, poštu i telekomunikacije"

II. IZMJENE I DOPUNE

URBANISTIČKI PLAN UREĐENJA

UPU 1 - KRK (NA1, R11, R38, R310, R311)

0 20 50 100 200m

MJ 1:5000

PRIJEDLOG PLANA ZA JAVNU RASPRAVU

Županija:

PRIMORSKO-GORANSKA ŽUPANIJA

Općina/grad:

GRAD KRK

Naziv prostornog plana:

II. IZMJENE I DOPUNE URBANISTIČKOG PLANA UREĐENJA

UPU 1 - KRK (NA1,R11,R38,R310,R311)

Naziv kartografskog prikaza:

PROMETNA, ULIČNA I KOMUNALNA INFRASTRUKTURNA MREŽA

Energetski sustav, pošta i telekomunikacije

2b.

Mjerilo kartografskog prikaza:

1: 5000

Odluka o izradi plana:

(službeno glasilo)

"Službene novine Primorsko-goranske županije" br. 23/15

Javna rasprava (datum objave):

Javni uvid održan:

Pečat tijela odgovornog za provođenje javne rasprave:

Odgovorna osoba za provođenje javne rasprave:

Marinko Bajčić, dipl. iur.

Suglasnost na plan prema članku 188. Zakona o prostornom uređenju ("Narodne novine" br. 153/13)

Broj suglasnosti/Klasa:

Ur. broj:

Datum:

Pravna osoba/tijelo koje je izradilo plan:

URBANISTICA d.o.o.

Zagreb, Doričeva 5

Pečat pravne osobe/tijela koje je izradilo plan:

Odgovorna osoba:

Jasminka Pilar - Katavić, dipl.ing.arh.

Odgovorni voditelj izrade Plana:

Romana Di Giusto, dipl.ing.arh.

Stručni tim u izradi plana:

Jasminka Pilar - Katavić, dipl.ing.arh.

Romana Di Giusto, dipl.ing.arh.

Jasmina Šadek, dipl.ing.arh.

Mladen Kardum, ing. grad.

Domagoj Šumanovac, ing. arh.

Renata Filipović, dipl.ing. grad.

Pečat predstavničkog tijela:

Predsjednik predstavničkog tijela:

Josip Staničić, v.r.

Istovjetnost ovog prostornog plana s izvornikom ovjerava:

Pečat nadležnog tijela:

(ime, prezime i potpis)