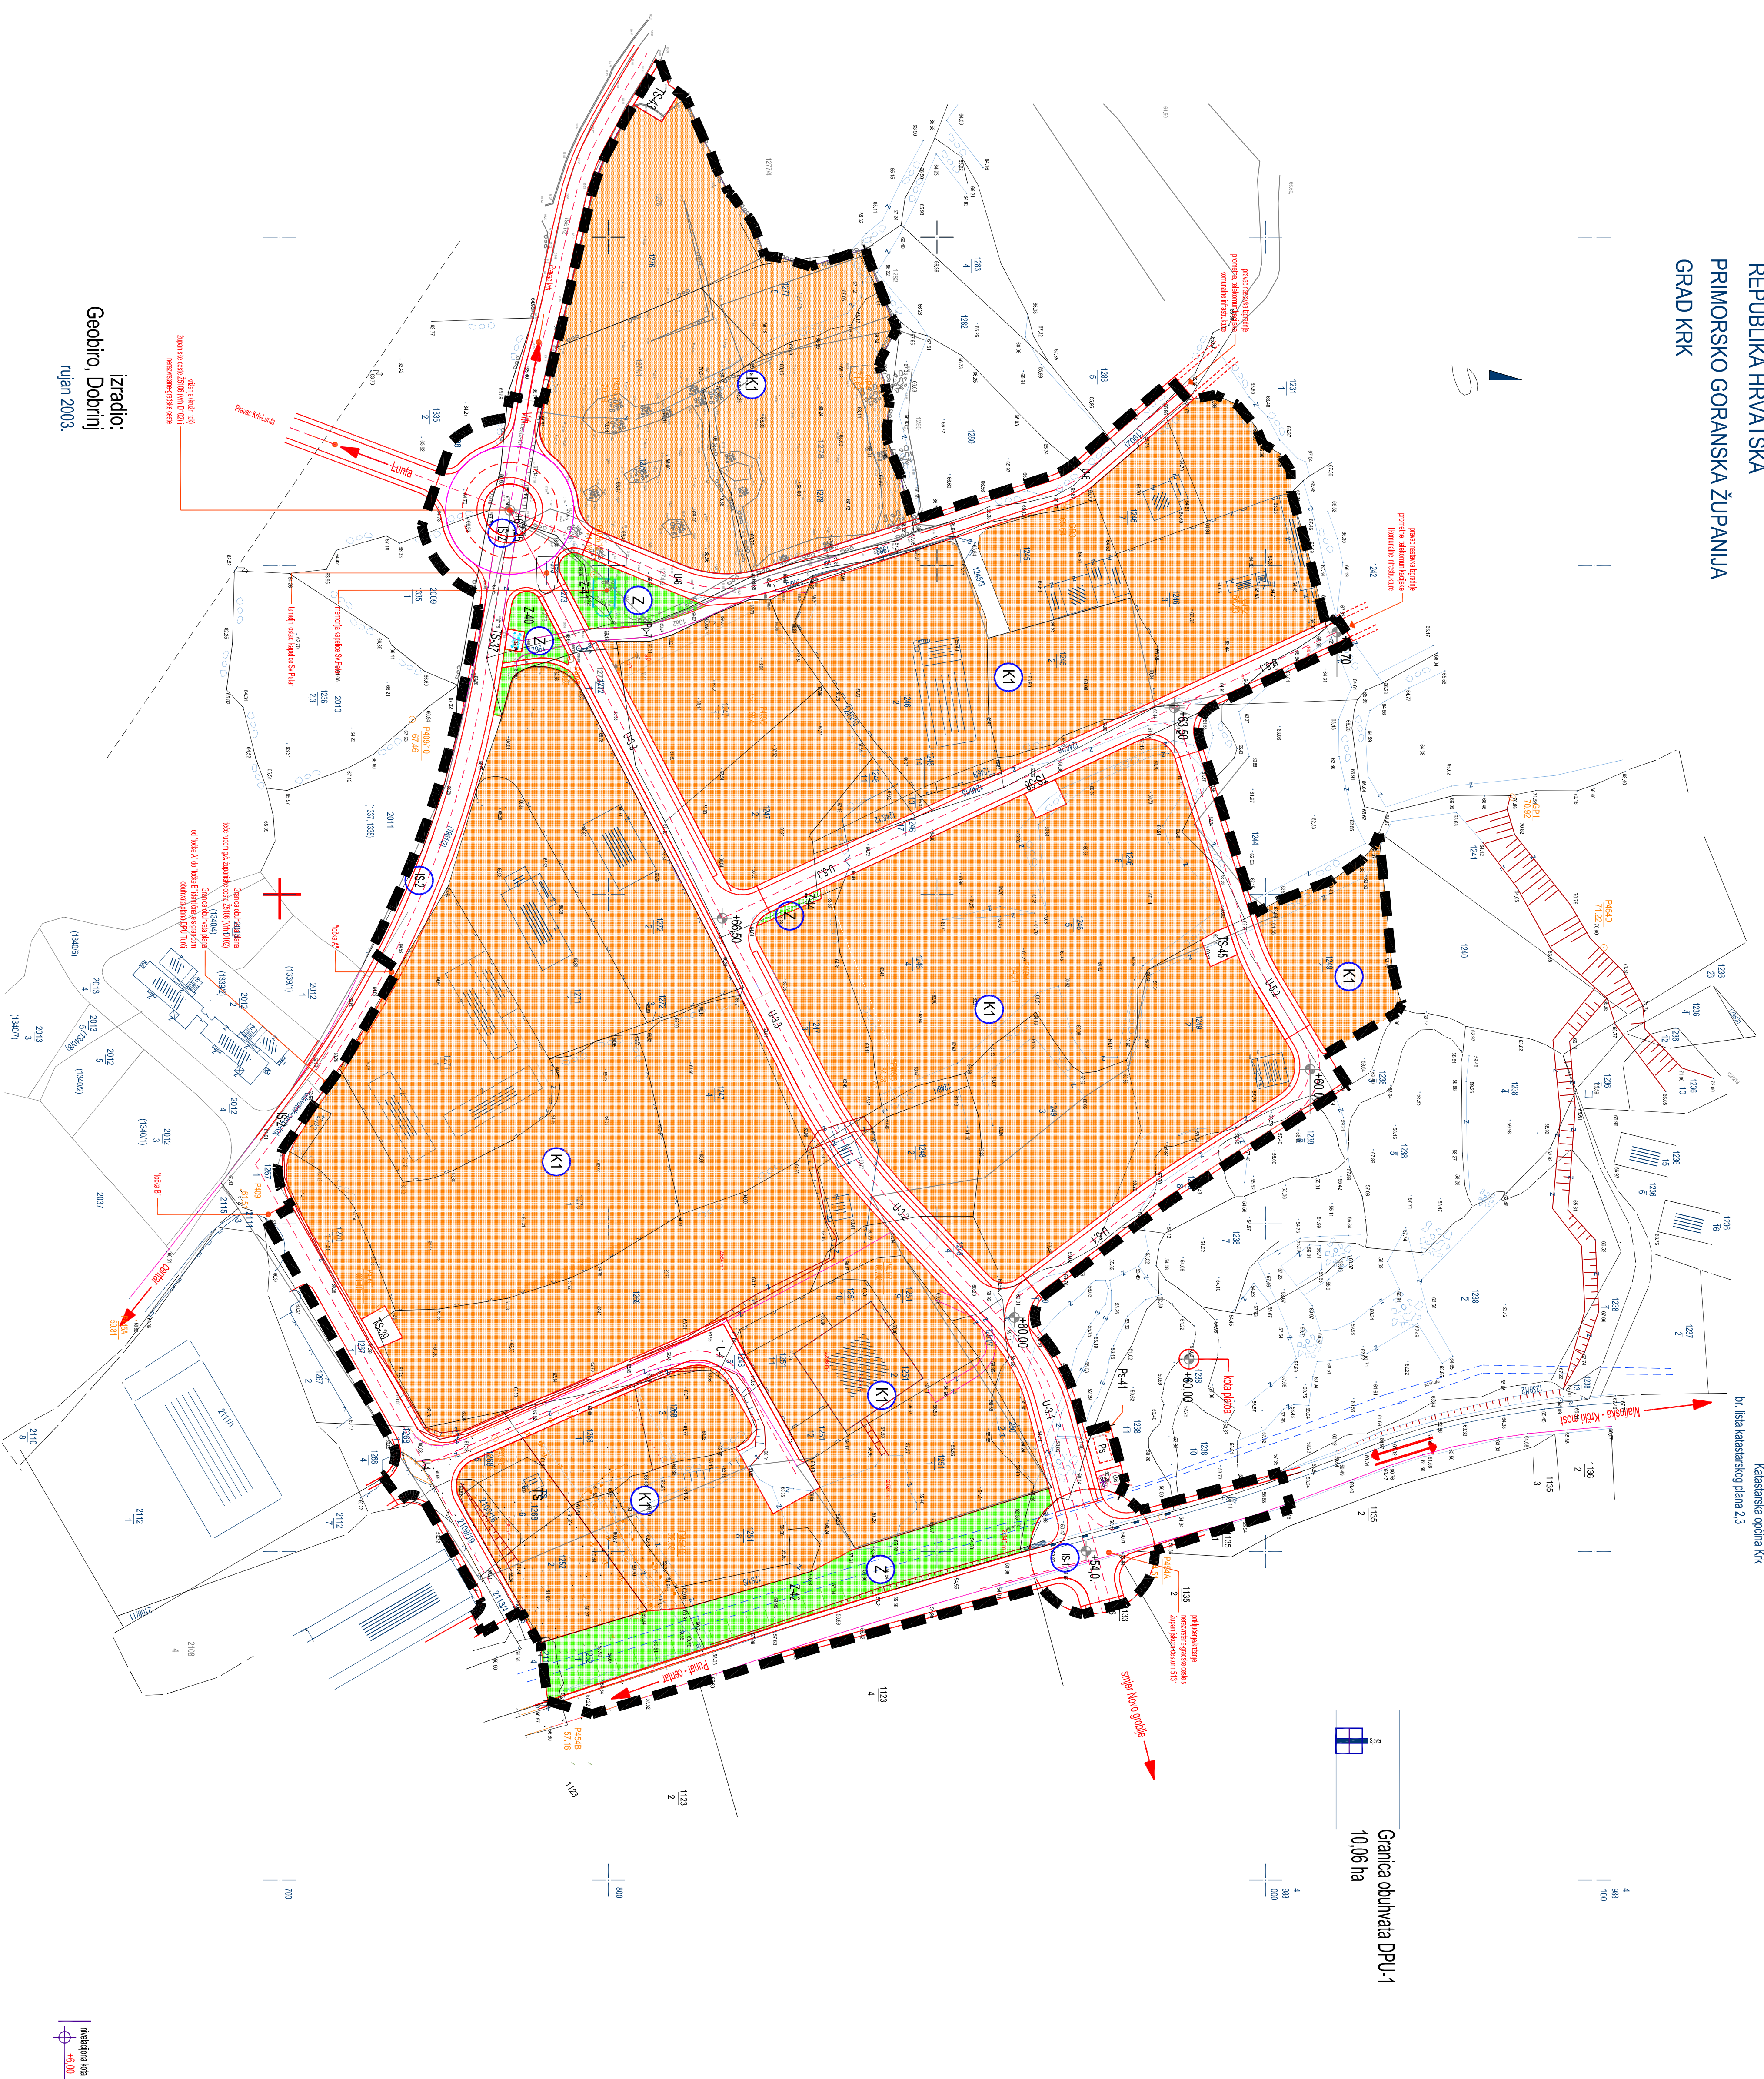


[illegible]

Postojeća građevina (iz geo.asnov)

III. IZMJENE I DOPUNE DETALJNOG PLANA UREĐENJA DJELELA POSLOVNE "ZONE 29" NA PREDJELU SV. PETAR U GRADU KRKU

KONAČNI PRIJEDLOG PLANA

Znamenita/Gred Zagreb	PRIMOŠKO - GORANSKA ŽUPANIJA	
Ostali gradovi	GRAD RIRK	
Naziv prostornog plana: III. IZMJENE I DOPUNE DRU UJEDILA POSLOVNE ZONE 29 "NA PREDJELU SV. PETRA U G. RIRK"		
Naziv katastarskog prikaza: Detaljna namjena površina		
Broj katastarskog prikaza: 1.	Merilo katastarskog prikaza: 1:1000	
Adresa izdatnika prikaza: (Ostalo izdatnik prikaza:)	Merilo preisspravnog tijela o konkretnij planu (izdatnik prikaza):	
Sadržina novine Primorsko-goranske županije "br. 05/16	Sadržina novine Primorsko-goranske županije "br. 05/16	
Javna rasprava (datum objave): Nov list: 22. svibnja 2016.	Javni uvid i održan	
Sadržina internet stranice Grada Rirka 13. svibnja 2016.	doc. 13. svibnja 2016.	
Podjela projekata: 19. svibnja 2016. (građevinska)	doc. 07. lipnja 2016.	
Pecati tijela odgovornog za provođenje	Odgovorna osoba za provođenje javne rasprave:	
Javna rasprava:		

Suglasnost na plan prema članku 108. Zakona o prostornom uređenju ("Narodne novine" broj 153/13)		Miroslav Bačić, dipl.ing. _____
broj suglasnosti klasir.:	Ur. broj: datum:	
Plan je osobito/jebo koga je izradio plan:	RANĐIĆ, I.SURBANČIĆ A.O., Zagreb, 19. Veljače 2020. godine	
Pečati pravne osobe/je/la koga je izradio plan:	Odgovorna osoba:	
Odgovorni voditelj izrade nacrtu i prijedlogu planu: mr.sc.Sloba Ranić, dipl.ing.ah.		mr.sc.Sloba Ranić, dipl.ing.ah.
Suradnik u izradi nacrtu: mr.sc.Sloba Ranić, dipl.ing.ah.		
mr.sc.Sloba Ranić, dipl.ing.ah.		
na Šilina, dipl.ing.ah.		

Petlat predstavnikovi tijela:	Predsjednik predstavničkog tijela:
	Mazario Paik
Istovjetnost ovog prostornog plana s izdanimim opjevati.	Petlat nadležnog tijela:
(ime, prezime i potpis)	