PRIMORSKO-GORANSKA ŽUPANIJA
GRAD KRK

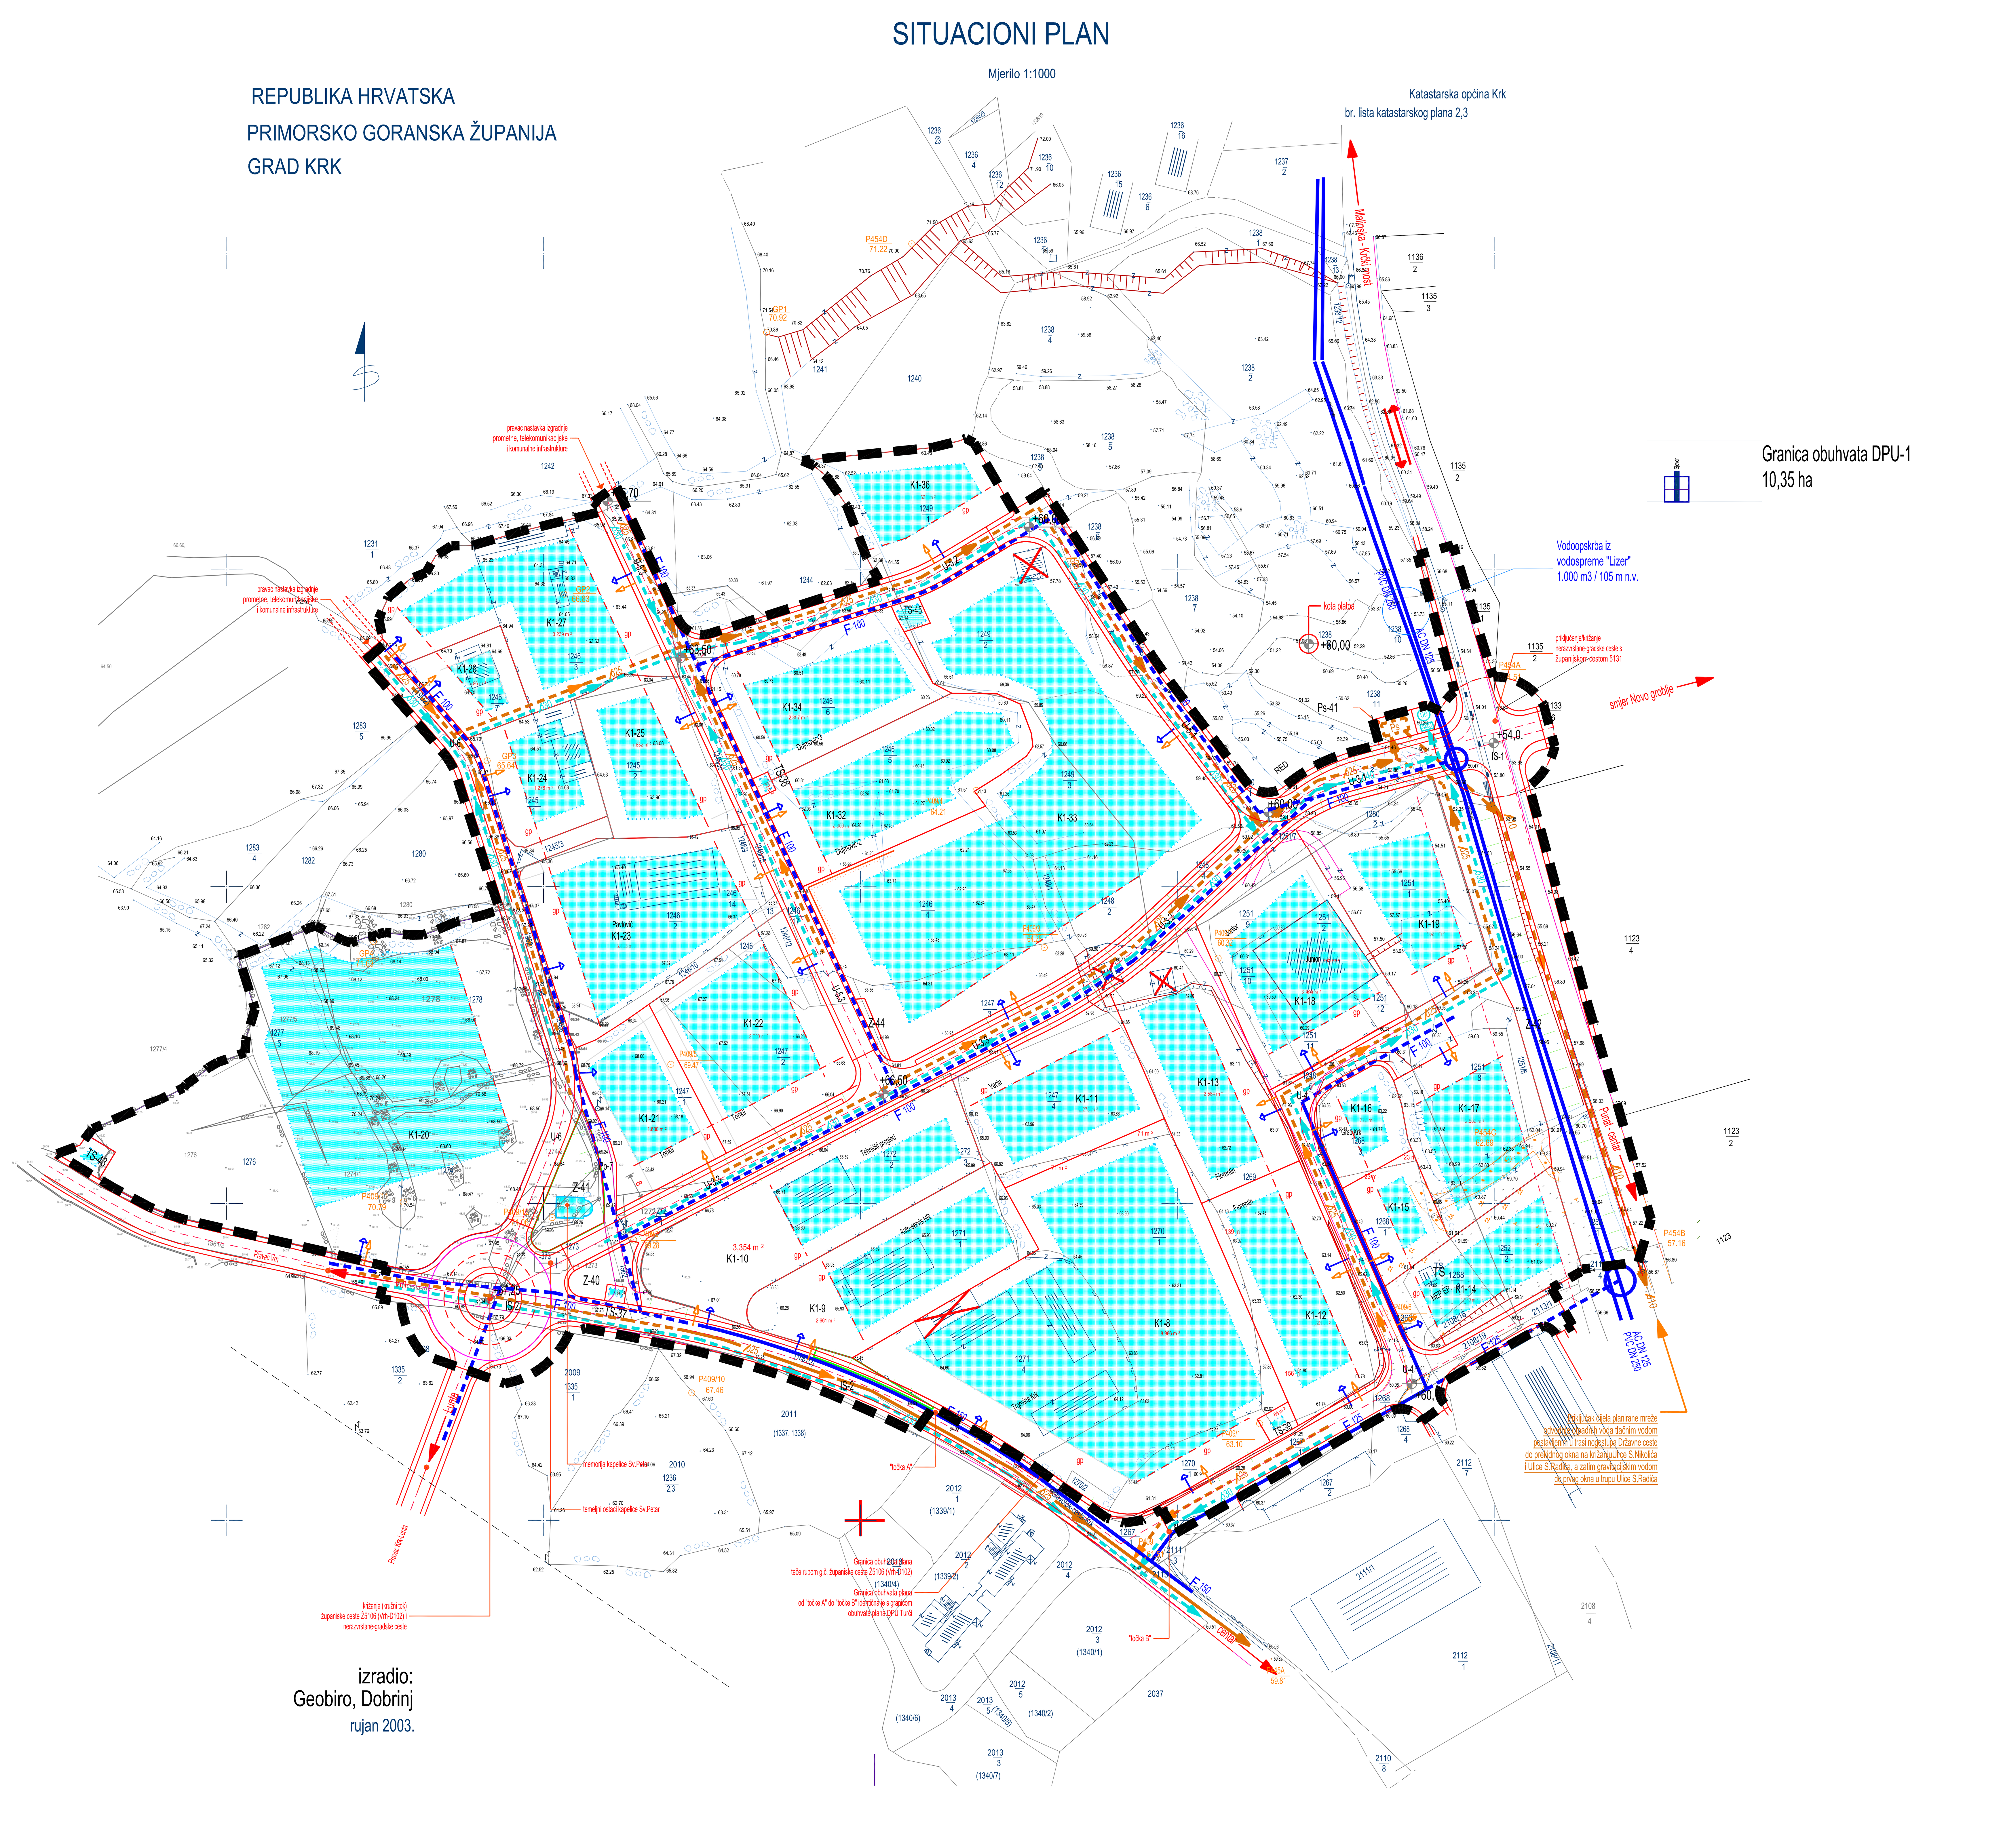

Tumač planskih znakova

- Granica obuhvata plana — Granica obuhvata plana teče rubnim granicama k.č. / g.č.
- Postojeća granica k.č. / Planirana granica k.č./g.č.
- K1 — Gospodarska namjena, K1 - pretežito uslužna
- Z — Zaštitne zelene površine
- IS — Infrastrukturna građevina državnog i županijskog značaja
- U TS — Javna prometna površina - Ulica (U), Pješački put (Pp); Trafo stanica (TS)
- K1-8 — Namjena, Broj građevne čestice

Smještaj građevine na građevnoj čestici

- Postojeća građevina (iz geo.osnove)
- Granica gradivog dijela g.čestice
- Obvezni građevni pravac i udaljenost od granice g.č.

Uređenje građevne čestice

- Dozvoljava se ograđivanje g.č.
- Potporni zid
- Zelenilo (u potezu) / drvored
- Uklanjanje postojeće građevine

Komunalna infrastruktura
Vodoopskrba i odvodnja otpadnih voda

- Priključak na vodoopskrbnu mrežu — Pozicija priključka u DPU prikazana je simbolom. Točna pozicija određuje se u postupku građevinske dozvole
- Postojeća vodoopskrbna mreža
- Planirana vodoopskrbna mreža i priključak na postojeću v. mrežu
- Priključak na mrežu odvodnje otpadnih voda — Pozicija priključka u DPU prikazana je simbolom. Točna pozicija određuje se u postupku građevinske dozvole
- Postojeća mreža odvodnje otpadnih voda
- Planirana mreža odvodnje otpadnih voda - gravitacijski vod
- Planirana mreža odvodnje otpadnih voda - tlačni vod
- Ps — Prepumpna stanica
- Planirana mreža odvodnje oborinskih otpadnih voda
- SMU — Separator masti i ulja oborinskih otpadnih voda
- UB — Upojni bunar — Areal planiran za izgradnju Upojnog bunara pripada građevinskoj čestici prometnice U-3

III. IZMJENE I DOPUNE DETALJNOG PLANA UREĐENJA DIJELA POSLOVNE "ZONE 29" NA PREDJELU SV. PETAR U GRADU KRKU

m j 1:1000

PRIJEDLOG PLANA

Županija/Grad Zagreb	PRIMORSKO - GORANSKA ŽUPANIJA
Općina/grad	GRAD KRK
Naziv prostornog plana:	III.IZMJENE I DOPUNE DPU DIJELA POSLOVNE "ZONE 29" NA PREDJELU SV. PETAR U GRADU KRKU
Naziv kartografskog prikaza:	Komunalna infrastrukturna mreža Vodoopskrba / Odvodnja
Broj kartografskog prikaza: 2.2./2.3.	Mjerilo kartografskog prikaza: 1:1000
Odluka o izradi plana: (službeno glasilo): "Službene novine Primorsko-goranske županije" br. 05/16	Odluka predstavničkog tijela o donošenju plana (službeno glasilo): "Službene novine Primorsko-goranske županije" br.
Javna rasprava (datum objave): 'Novi list'; Službene internet stranice Grada Krka; Službene internet stranice Ministarstva graditeljstva i prostornoga uređenja;	Javni uvid održan od: do:
Pečat tijela odgovornog za provođenje javne rasprave:	Odgovorna osoba za provođenje javne rasprave: Marinko Bajčić, dipl.iur.
Suglasnost na plan prema članku 108. Zakona o prostornom uređenju ("Narodne novine" broj 153/13) broj suglasnosti klasa: Ur.broj: datum:	
Pravna osoba/tijelo koje je izradilo plan:	RANDIĆ I SURADNICI d.o.o. Zagreb, Trg Vladka Mačeka 6
Pečat pravne osobe/tijela koje je izradilo plan:	Odgovorna osoba: mr.sc.Saša Randić, dipl.ing.arh.
Odgovorni voditelj izrade nacrta prijedloga plana: mr.sc.Saša Randić, dipl.ing.arh.	
Stručni tim u izradi plana: mr.sc.Saša Randić, dipl.ing.arh. Iva Šulina, dipl.ing.arh.	
Pečat predstavničkog tijela:	Predsjednik predstavničkog tijela: Marinko Pavlić
Istovjetnost ovog prostornog plana s izvornikom ovjerava: (ime, prezime i potpis)	Pečat nadležnog tijela: