


SITUACIONI PLAN

REPUBLIKA HRVATSKA
PRIMORSKO GORANSKA ŽUPANIJA
GRAD KRK

Mjerilo 1:1000

Katastarska općina Krk
br. lista katastarskog plana 2,3

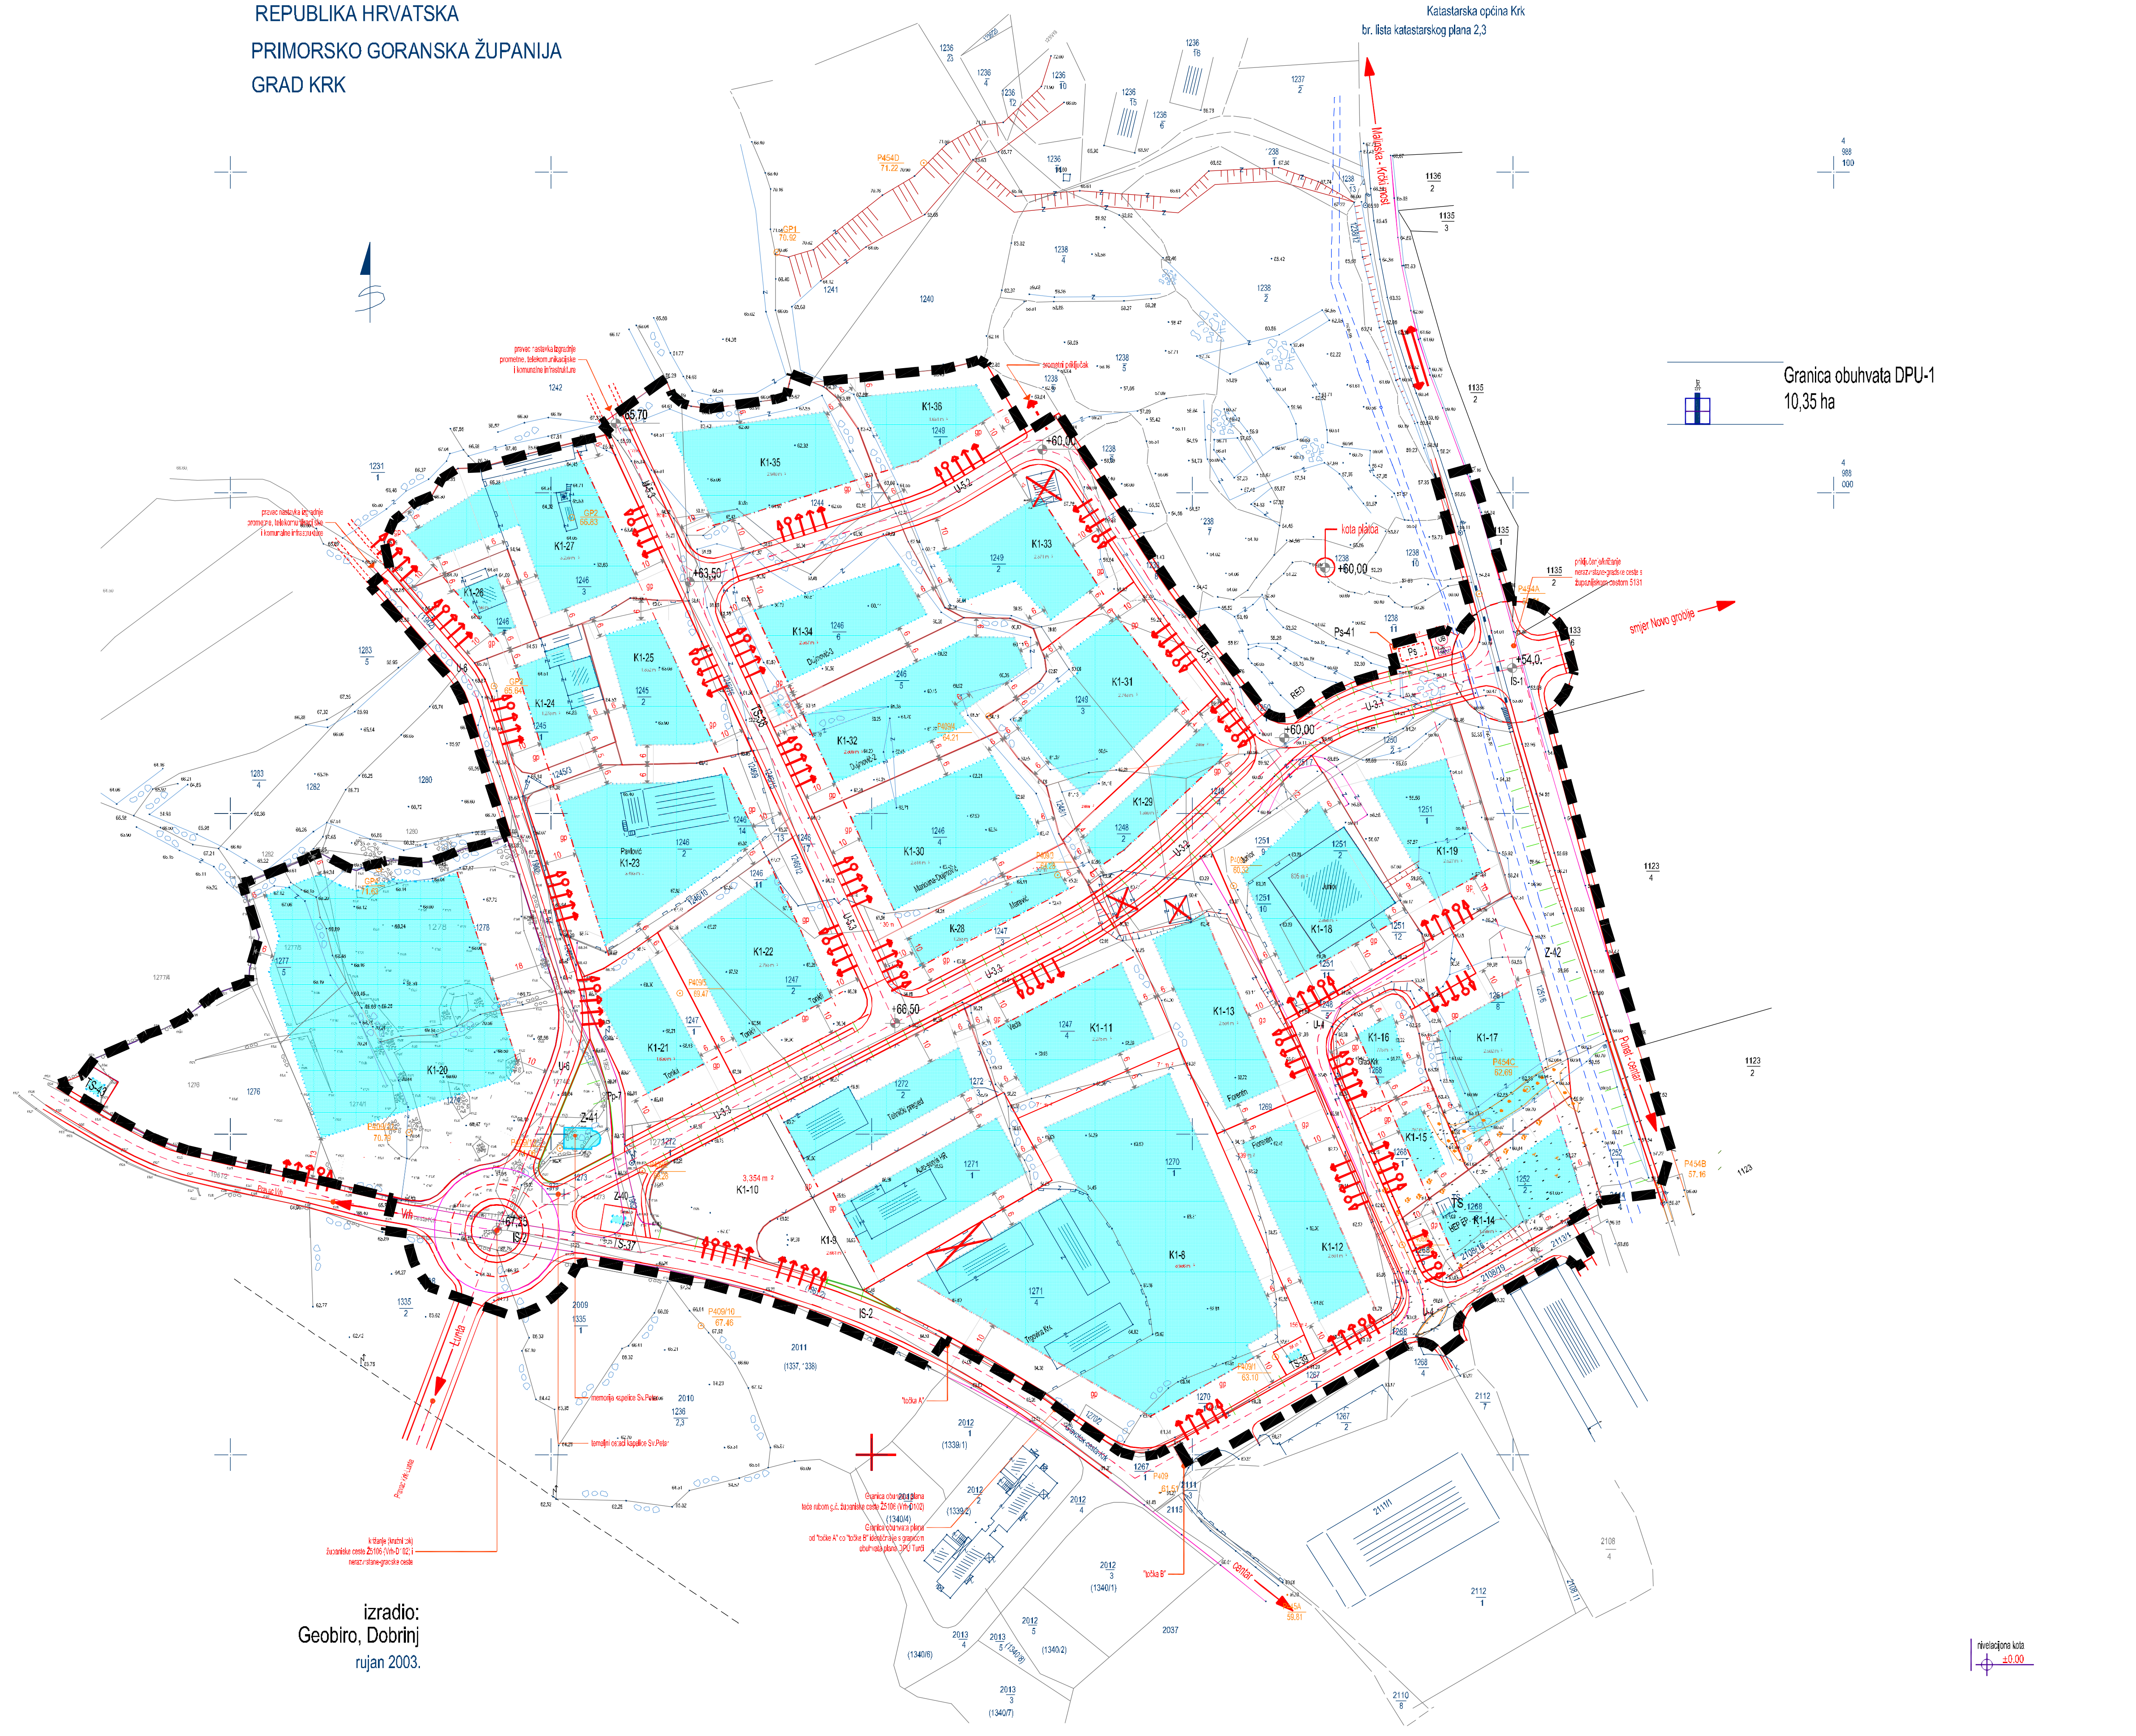

Granica obuhvata DPU-1
10,35 ha

izradio:
Geobiro, Dobrinj
rujan 2003.

Legenda

	Granica obuhvata plana Granica obuhvata plana tobo rubnim granicama k.č. i.g.č.
	Postojeća granica k.č. Planirana granica k.č./i.g.č.
	Gospodarska namjena K1 - pretežito uslužna
	Zaštitne zelene površine
	Infrastruktura građevina državnog i županijskog značaja
	Javna prometna površina - Ulica (U), Pješaki put (Pg)
	Trafo stanica (TS); Ugrijni tovar (UB) Prepumpna stanica (Ps)
	Namjena i Broj građevne čestice

Smještaj građevine na građevnoj čestici

	Postojeća građevina (iz geo.osnove)
	Granica gradivog dijela g.čestice
	Obvezni građevni pravac i udaljenost od granice g.č.

Uređenje građevne čestice

	Dozvoljava se ogradaivanje g.č.
	Potporni zid
	Zelenilo (u potzaju) / drvojed
	Uklanjanje postojeće građevine

Način priključenja na prometnu i komunalnu infrastrukturu

	Priključak na javnu prometnu površinu
	Priključak na elektroenergetsku mrežu
	Priključak na vodoopskrbnu mrežu
	Priključak na mrežu odvodnje otpadnih voda
	Priključak na telekomunikacijsku mrežu

Podaci infrastrukturnih priključaka u DPU prikazani su simbolima
Točne postojeće dimenzije su u postotku, brojevi u građevinske dozvole

Kg=0,25	P+1	Kg: kis: broj etaža;
Ks=0,50	h=7,5m	visina građevine;
Kz=0,50		

IID DPU DIJELA POSLOVNE "ZONE 29"
SVETI PETAR
m j 1:1000

Županija/Grad Zagreb	PRIMORSKO - GORANSKA ŽUPANIJA
Općina/grad	GRAD KRK
Naziv prostornog plana:	IID DPU DIJELA POSLOVNE "ZONE 29" NA PREDJELU SV. PETAR U GRADU KRKU
Naziv kartografskog prikaza:	Uvjeti gradnje
Broj kartografskog prikaza:	4
Mjerilo kartografskog prikaza:	1:1000
Odluka o izradi plana:	Odluka predstavničkog tijela o donošenju plana (službeno glasilo):
*Službene novine Primorsko-goranske županije br.23/11	*Službene novine Primorsko-goranske županije br.30/12
Javna rasprava (datum objave):	Javni uvid održan od: 05. prosinca 2011. do: 19. prosinca 2011.
*Službene novine Primorsko-goranske županije br.39/11	
Pečat tijela odgovornog za provođenje javne rasprave:	Odgovorna osoba za provođenje javne rasprave: Marinko Bajčić, dipl.ing.kur.
Suglasnost na plan prema članku 98. Zakona o prostornom uređenju (Narodne novine, br 76/07, 38/09, 55/11, 90/11)	
broj suglasnosti Klasa: 350-02/12-03/2, Ur.broj: 2170/1-03-01/1-12-2	datum: 6.ožujka 2012.
Pravna osoba/tijelo koje je izradio plan:	URBANISTICA d.o.o. Zagreb, Bardičeva 5
Pečat pravne osobe/tijela koje je izradio plan:	Odgovorna osoba: Jasminka Pilar - Katavić, dipl.ing.arh.
Koordinator plana: Jasminka Pilar-Katavić, dipl.ing.arh.	
Stručni tim u izradi plana:	1. Ana Putar, dipl.ing.arh. 2. Iva Lukinić, dipl.ing.arh. 3. Mladen Kardum, ing.grad.
Pečat predstavničkog tijela:	Predsjednik predstavničkog tijela:
Istovjetnost ovog prostornog plana s izvornikom ovjerava:	Pečat nadležnog tijela:
(ime, prezime i potpis)	

