PRIMORSKO-GORANSKA ŽUPANIJA
GRAD KRK

SITUACIONI PLAN

Mjerilo 1:1000

REPUBLIKA HRVATSKA
PRIMORSKO GORANSKA ŽUPANIJA
GRAD KRK

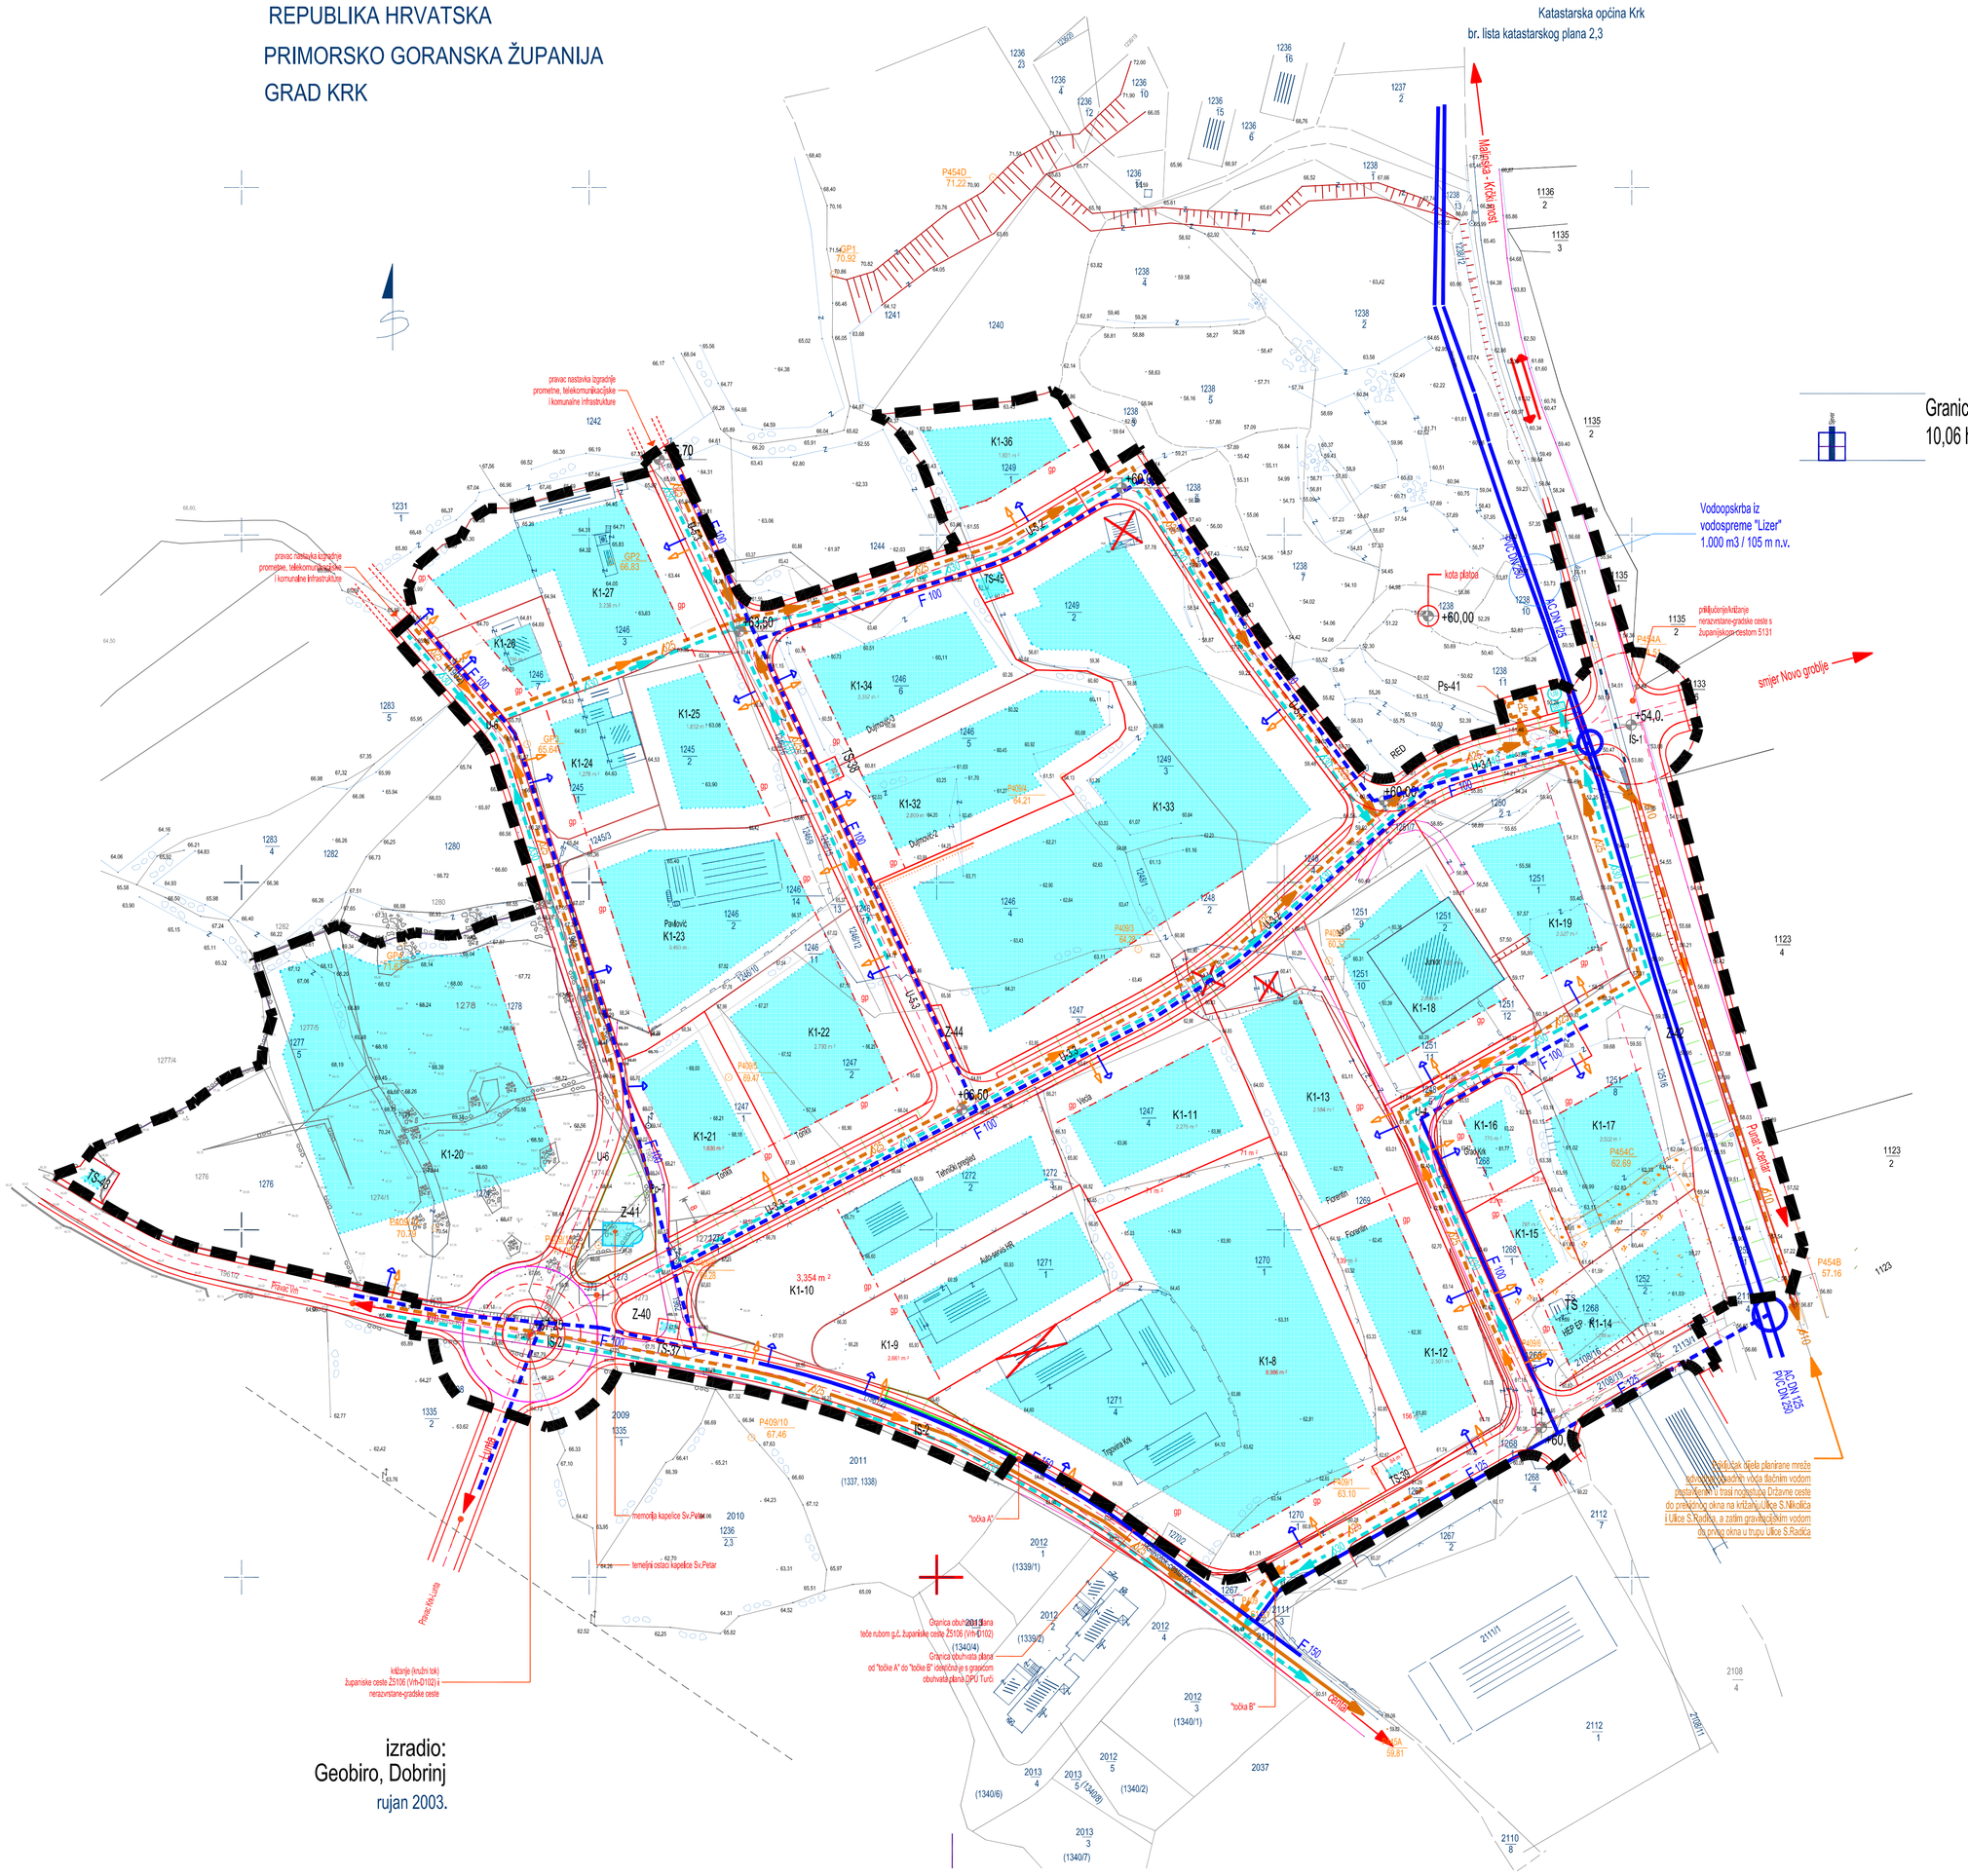
Katastarska općina Krk
br. lista katastarskog plana 2,3
Granica obuhvata DPU-1
10,06 ha
Vodoopskrba iz vodospreme "Lizer" 1.000 m3 / 105 m n.v.
smjer Novo groblje
K1-36
K1-27
K1-26
K1-25
K1-24
K1-34
K1-32
K1-33
K1-23
K1-22
K1-20
K1-21
K1-19
K1-18
K1-13
K1-11
K1-16
K1-17
K1-15
K1-14
K1-12
K1-10
K1-9
K1-8
Z-41
Z-40
Ps-41
IS-1
IS-46
IS-39
U6
