GRAĐEVINSKO PODRUČJE NASELJA KRK - NA 1

ZONA / POVRŠINA (lokaliteti)	GRAĐEVINE STANBENE NAMJENE: OBITELJSKA KUĆA	GRAĐEVINE STANBENE NAMJENE: VIŠESOBITELJSKA KUĆA	GRAĐEVINE STANBENE NAMJENE: STAMBENA GRAĐEVINA	GRAĐEVINE STANBENE NAMJENE: VIŠESTAMBENA GRAĐEVINA	GRAĐEVINE GOSPODARSKE NAMJENE: UGOSTITELJSKO-TURISTIČKA GRAĐ. SA SMJEŠTAJNIM KAPACTETIMA	GRAĐEVINE GOSPODARSKE NAMJENE: PROIZVODNA / POSLOVNA GRAĐEVINA	JAVNA I DRUŠTVENA GRAĐEVINA	SPORTSKO-REKREACIJSKA GRAĐEVINA
ZONA M1₁ (M1)	min.g.č.= 500m² (slobodnostojeće) 300m² (dvojne i ugrađene) - izimimno 400m² max kig = 0,25 max kis$_{PN}$ = 0,5 kis$_{UKI}$=0,75 (kis$_{P}$=0,25) Vmax = 7,5 m (Po+2nadz.)	min.g.č.= 500m² (slobodnostojeće) 400m² (dvojne) max kig = 0,25 max kis$_{PN}$ =0,75 kis$_{UKI}$=1,00 (kis$_{P}$=0,25) Vmax = 10,5 m (Po+3nadz.)	min.g.č.= 500m² max kig = 0,25 max kis$_{PN}$ = 0,75 kis$_{UKI}$=1,00 (kis$_{P}$=0,25) Vmax = 10,5 m (Po+3nadz.)	min.g.č.= 1000m² max kig = 0,25 max kis$_{PN}$ = 0,75 kis$_{UKI}$=1,00 (kis$_{P}$=0,25) Vmax = 10,5 m (Po+3nadz.) -rekonstrukcija	min.g.č.= 500m² max kig = 0,3 max kis$_{PN}$ = 0,75 kis$_{UKI}$=1,25 (kis$_{P}$=0,5) Vmax = 12,0 m (Po+3nadz.)	**POSLOVNA GRAĐEVINA** min.g.č.= 500m² max kig = 0,25 max kis$_{PN}$ = 0,75 kis$_{UKI}$=1,25 (kis$_{P}$=0,5) Vmax = 10,5 m (Po+3nadz.)	min.g.č.= 500m² max kig = 0,25 max kis$_{PN}$ = 0,75 kis$_{UKI}$=1,35 (kis$_{P}$=0,6) Vmax = 10,5 m (Po+3nadz.)	min.g.č.= 500m² max kig = 0,25 max kis$_{PN}$ = 0,75 kis$_{UKI}$=1,35 (kis$_{P}$=0,6) Vmax = 10,5 m (Po+3nadz.)
ZONA M1₂ (M1)	min.g.č.= 550m² (slobodnostojeće) 350m² (dvojne i ugrađene) max kig = 0,23 max kis$_{PN}$ = 0,4; kis$_{UKI}$=0,63 (kis$_{P}$=0,23) Vmax = 7,5 m (Po+2nadz.)	min.g.č.= 600m² (slobodnostojeće) 500m² (dvojne) max kig = 0,23 max kis$_{PN}$ = 0,65; kis$_{UKI}$=0,88 (kis$_{P}$=0,23) Vmax = 10,5 m (Po+3nadz.)	min.g.č.= 600m² max kig = 0,23 max kis$_{PN}$ = 0,65; kis$_{UKI}$=0,88 (kis$_{P}$=0,23) Vmax = 10,5 m (Po+3nadz.)	—	**POSLOVNA GRAĐEVINA** min.g.č.= 2000m² max kig = 0,23 max kis$_{PN}$ = 0,65; kis$_{UKI}$=0,88 (kis$_{P}$=0,23) Vmax = 12,0 m (Po+3nadz.)	**POSLOVNA GRAĐEVINA** min.g.č.= 700m² max kig = 0,23 max kis$_{PN}$ = 0,65; kis$_{UKI}$=0,88 (kis$_{P}$=0,23) Vmax = 10,5 m (Po+3nadz.)	min.g.č.= 500m² max kig = 0,23 max kis$_{PN}$ = 0,65; kis$_{UKI}$=0,88 (kis$_{P}$=0,23) Vmax =10,5 m (Po+3nadz.)	min.g.č.= 500m² max kig = 0,23 max kis$_{PN}$ = 0,65; kis$_{UKI}$=0,88 (kis$_{P}$=0,23) Vmax = 10,5 m (Po+3nadz.)
ZONA M1₃ (M1)	—	—	—	min.g.č.= 1000m² max kig = 0,3 max kis$_{PN}$ = 0,8; kis$_{UKI}$=1,1 (kis$_{P}$=0,3) Vmax = 10,5 m (Po+3nadz.)	—	—	min.g.č.= 500m² max kig = 0,3 max kis$_{PN}$ = 0,8; kis$_{UKI}$=1,4 (kis$_{P}$=0,6) Vmax =10,5 m (Po+3nadz.)	min.g.č.= 500m² max kig = 0,3 max kis$_{PN}$ = 0,8; kis$_{UKI}$=1,4 (kis$_{P}$=0,6) Vmax =10,5 m (Po+3nadz.)
ZONA M1₄ (M1)	—	—	min.g.č.= 650m² max kig = 0,2 max kis$_{PN}$ = 0,4 Vmax = 6,5 m (2nadz.)	—	—	—	min.g.č.= 650m² max kig = 0,2 max kis$_{PN}$ = 0,4 Vmax = 6,5 m (2nadz.)	min.g.č.= 650m² max kig = 0,2 max kis$_{PN}$ = 0,4 Vmax = 6,5 m (2nadz.)
ZONA M1₅ (M1)	min.g.č.= 500m² (slobodnostojeće) 300m² (dvojne i ugrađene) - izimimno 400m² max kig = 0,25 max kis$_{PN}$ = 0,5; kis$_{UKI}$=0,75 (kis$_{P}$=0,25) Vmax = 7,5 m (Po+2nadz.)	min.g.č.= 500m² (slobodnostojeće) 400m² (dvojne) max kig = 0,25 max kis$_{PN}$ = 0,75; kis$_{UKI}$=1,00 (kis$_{P}$=0,25) Vmax = 10,5 m (Po+3nadz.)	min.g.č.= 500m² max kig = 0,25 max kis$_{PN}$ = 0,75 kis$_{UKI}$=1,00 (kis$_{P}$=0,25) Vmax = 10,5 m (Po+3nadz.)	—	min.g.č.= 2000m² max kig = 0,25 max kis$_{PN}$ = 0,75; kis$_{UKI}$=1,05 (kis$_{P}$=0,3) Vmax = 12,0 m (Po+3nadz.)	**POSLOVNA GRAĐEVINA** min.g.č.= 500m² max kig = 0,25 max kis$_{PN}$ = 0,75; kis$_{UKI}$=1,25 (kis$_{P}$=0,5) Vmax = 10,5 m (Po+3nadz.)	min.g.č.= 500m² max kig = 0,25 max kis$_{PN}$ = 0,75; kis$_{UKI}$=1,35 (kis$_{P}$=0,6) Vmax = 10,5 m (Po+3nadz.)	min.g.č.= 500m² max kig = 0,25 max kis$_{PN}$ = 0,75; kis$_{UKI}$=1,35 (kis$_{P}$=0,6) Vmax = 10,5 m (Po+3nadz.)
ZONA M2₁ (M2)	min.g.č.= 500m² (slobodnostojeće) 300m² (dvojne i ugrađene) - izimimno 400m² max kig = 0,25 max kis$_{PN}$ = 0,5; kis$_{UKI}$=0,75 (kis$_{P}$=0,25) Vmax = 7,5 m (Po+2nadz.)	min.g.č.= 500m² (slobodnostojeće) 400m² (dvojne) max kig = 0,25 max kis$_{PN}$ = 0,75; kis$_{UKI}$=1,00 (kis$_{P}$=0,25) Vmax = 10,5 m (Po+3nadz.)	min.g.č.= 500m² max kig = 0,25 max kis$_{PN}$ = 0,75 kis$_{UKI}$=1,00 (kis$_{P}$=0,25) Vmax = 10,5 m (Po+3nadz.)	min.g.č.= 1000m² max kig = 0,25 max kis$_{PN}$ = 0,75; kis$_{UKI}$=1,00 (kis$_{P}$=0,25) Vmax = 10,5 m (Po+3nadz.) -samo rekonstrukcija	min.g.č.= 500m² max kig = 0,3 max kis$_{PN}$ = 0,75; kis$_{UKI}$=1,25 (kis$_{P}$=0,5) Vmax = 12,0 m (Po+3nadz.)	**POSLOVNA GRAĐEVINA** min.g.č.= 500m² max kig = 0,25 max kis$_{PN}$ = 0,75; kis$_{UKI}$=1,25 (kis$_{P}$=0,5) Vmax = 10,5 m (Po+3nadz.)	min.g.č.= 500m² max kig = 0,25 max kis$_{PN}$ = 0,75; kis$_{UKI}$=1,35 (kis$_{P}$=0,6) Vmax = 10,5 m (Po+3nadz.)	min.g.č.= 500m² max kig = 0,25 max kis$_{PN}$ = 0,75; kis$_{UKI}$=1,35 (kis$_{P}$=0,6) Vmax = 10,5 m (Po+3nadz.)
ZONA M2₂ (M2)	—	—	—	—	—	**POSLOVNA GRAĐEVINA (restoran, kavana, zabavni centar, klubovi, barovi i sl.)** min.g.č.= 500m² max kig = 0,25 max kis$_{PN}$ = 0,25; kis$_{UKI}$=0,5 (kis$_{P}$=0,25) Vmax = 4,5 m (Po+1nadz.)	—	—
POVRŠINA M2₂ (M2)	—	—	—	—	—	**POSLOVNA GRAĐEVINA** g.č.= površini M2₂ max kig = 0,25 max kis$_{PN}$ = 0,5; kis$_{UKI}$=1,0 (kis$_{P}$=0,5) Vmax = 6,5 m (Po+2nadz.)	—	—
POVRŠINA M2₄ (M2)	—	—	—	—	—	**POSLOVNA GRAĐEVINA** g.č.= površini M2₄ max kig = 0,25 max kis$_{PN}$ = 0,5; kis$_{UKI}$=1,0 (kis$_{P}$=0,5) Vmax = 6,5 m (Po+2nadz.)	—	—
ZONA M2₃ stara gradska jezgra (M2)	min.g.č.= 500m² (slobodnostojeće) 300m² (dvojne i ugrađene) - izimimno 400m² max kig= 0,5 max kis$_{PN}$=1,0; kis$_{UKI}$=1,5 (kis$_{P}$=0,5) Vmax = 7,5 m (Po+2nadz.)	min.g.č.= 500m² (slobodnostojeće) 400m² (dvojne) max kig = 0,5 max kis$_{PN}$ = 1,5 kis$_{UKI}$=2,00 (kis$_{P}$=0,5) Vmax = 10,5 m (Po+3nadz.)	min.g.č.= 500m² max kig = 0,5 max kis$_{PN}$ = 1,5 kis$_{UKI}$=2,00 (kis$_{P}$=0,5) Vmax = 10,5 m (Po+3nadz.)	min.g.č.= 1000m² max kig = 0,5 max kis$_{PN}$ = 1,5 kis$_{UKI}$=2,00 (kis$_{P}$=0,5) Vmax = 10,5 m (Po+3nadz.) -samo rekonstrukcija	min.g.č.= 500m² max kig = 0,5 max kis$_{PN}$ = 1,5 kis$_{UKI}$=2,00 (kis$_{P}$=0,5) Vmax = 12,0 m (Po+3nadz.)	**POSLOVNA GRAĐEVINA** min.g.č.= 500m² max kig = 0,5 max kis$_{PN}$ = 1,5 kis$_{UKI}$=2,00 (kis$_{P}$=0,5) Vmax = 10,5 m (Po+3nadz.)	min.g.č.= 500m² max kig = 0,5 max kis$_{PN}$ = 1,5 kis$_{UKI}$=2,00 (kis$_{P}$=0,5) Vmax = 10,5 m (Po+3nadz.)	min.g.č.= 500m² max kig = 0,5 max kis$_{PN}$ = 1,5 kis$_{UKI}$=2,00 (kis$_{P}$=0,5) Vmax = 10,5 m (Po+3nadz.)
ZONA M2₄ (M2)	—	—	min.g.č.= 500m² max kig = 0,25 max kis$_{PN}$ = 0,75 kis$_{UKI}$=1,00 (kis$_{P}$=0,25) Vmax = 10,5 m (Po+3nadz.)	—	—	**POSLOVNA GRAĐEVINA** min.g.č.= 500m² max kig = 0,25 max kis$_{PN}$ = 0,75; kis$_{UKI}$=1,26 (kis$_{P}$=0,5) Vmax = 10,5 m (Po+3nadz.)	min.g.č.= 500m² max kig = 0,25 max kis$_{PN}$ = 0,75; kis$_{UKI}$=1,35 (kis$_{P}$=0,6) Vmax = 10,5 m (Po+3nadz.)	min.g.č.= 500m² max kig = 0,25 max kis$_{PN}$ = 0,75 kis$_{UKI}$=1,35 (kis$_{P}$=0,6) Vmax = 10,5 m (Po+3nadz.)
POVRŠINA I2 (I2)	—	—	—	—	—	**PROIZVODNA (ZANATSKA) GRAĐEVINA** g.č.= površini I2 max kig = 0,4 max kis$_{PN}$ = 0,6 Vmax = 8,5 m (2nadz.)	—	—
ZONA K₁ (K₁)	—	—	—	—	—	**POSLOVNA GRAĐEVINA** min.g.č.= 500m² max kig = 0,4 max kis$_{PN}$ = 0,6; kis$_{UKI}$=1,1 (kis$_{P}$=0,5) Vmax = 8,5 m (Po+2nadz.)	min.g.č.= 500m² max kig = 0,3 max kis$_{PN}$ = 0,6; kis$_{UKI}$=0,9 (kis$_{P}$=0,3) Vmax = 8,0 m (Po+2nadz.)	min.g.č.= 500m² max kig = 0,3 max kis$_{PN}$ = 0,6; kis$_{UKI}$=0,9 (kis$_{P}$=0,3) Vmax = 8,0 m (Po+2nadz.)
POVRŠINA (LOKALITETI) K2 (K₂)	—	—	—	—	—	**POSLOVNA GRAĐEVINA** Prenamjena i rekonstrukcija uz mogućnost dogradnje	—	—
POVRŠINA (LOKALITETI) K1₁ (K1)	—	—	—	—	—	**POSLOVNA GRAĐEVINA** Prenamjena i rekonstrukcija u postojećim gabaritima	—	—
POVRŠINA (LOKALITETI) K1₂ (K1)	—	—	—	—	—	**POSLOVNA GRAĐEVINA** Prenamjena i rekonstrukcija u postojećim gabaritima, a za dogradnju: max kig = 0,3 max kis$_{PN}$ = 0,3 Vmax = 5,0 m (1nadz.)	—	—
ZONA T1₁ (T1)	—	—	—	—	**(zona T1₁₈)** min.g.č.= 500m² max kig = 0,3 max kis$_{PN}$ = 1,0; kis$_{UKI}$=1,5 (kis$_{P}$=0,5) Vmax = 15,0 m (Po+4nadz.)	**POSLOVNA GRAĐEVINA (zona T1₁₈) (restoran, kavana, zabavni centar, klubovi, barovi i sl.)** min.g.č.= 500m² max kig = 0,1 max kis$_{PN}$ = 0,1; kis$_{UKI}$=0,2 (kis$_{P}$=0,1) Vmax = 5,0 m (Po+1nadz.) -izvan 70m	**(zona T1₁₈)** min.g.č.= 500m² max kig = 0,2 max kis$_{PN}$ = 0,2; kis$_{UKI}$=0,4 (kis$_{P}$=0,2) Vmax = 5,0 m (Po+1nadz.)	**(zona T1₁₈)** min.g.č.= 500m² max kig = 0,2 max kis$_{PN}$ = 0,2; kis$_{UKI}$=0,4 (kis$_{P}$=0,2) Vmax = 5,0 m (Po+1nadz.)
POVRŠINA T1₂ (T1)	—	—	—	—	g.č.= postojeća formirana max kig = 0,3 max kis$_{PN}$ = 1,0; kis$_{UKI}$=1,5 (kis$_{P}$=0,5) Vmax = post. visina = 15,0 m za dogradnju (Po+4nadz.) -samo rekonstrukcija	—	—	—
POVRŠINA / ZONA T1₃ (T1)	—	—	—	—	min.g.č.= 3500m² max kig = 0,6 max kis$_{PN}$ = 2,4; kis$_{UKI}$=2,9 (kis$_{P}$=0,5) Vmax = 15,0 m (Po+4nadz.)	—	—	—
POVRŠINA T1₄ (T1)	—	—	—	—	g.č.= površini T1₄ max kig = 0,15 max kis$_{PN}$ = 0,25 Vmax = 6,0 m (Po+1nadz.) -samo rekonstrukcija	—	—	—
POVRŠINA / ZONA T1₅ (T1)	—	—	—	—	min.g.č.= 1400 m² max kig = 0,6 za dvije donje etaže; 0,3 za dvije gornje etaže max kis$_{PN}$ = 1,8 Vmax = * odredbe za provođenje	—	—	—
POVRŠINA T1₆ (T1)	—	—	—	—	max kig = 0,1 za donju nadzemnu etažu; 30% donje etaže za gornju etažu max kis$_{PN}$ = 1,3 kis$_{UKI}$=2,3 (kis$_{P}$=0,1) Vmax = 7,0 m (2nadz.)	—	—	—
POVRŠINA / ZONA T3 (T3)	—	—	—	—	**KAMP** min.g.č.= 2000m² max kig = 0,05 max kis$_{PN}$ = 0,05; kis$_{UKI}$=1,15 (kis$_{P}$=0,1) Vmax = 4,0 m (1nadz.)	—	—	—

ZONA / POVRŠINA (lokaliteti)	GRAĐEVINE STANBENE NAMJENE: OBITELJSKA KUĆA	GRAĐEVINE STANBENE NAMJENE: VIŠESOBITELJSKA KUĆA	GRAĐEVINE STANBENE NAMJENE: STAMBENA GRAĐEVINA	GRAĐEVINE STANBENE NAMJENE: VIŠESTAMBENA GRAĐEVINA	GRAĐEVINE GOSPODARSKE NAMJENE: UGOSTITELJSKO-TURISTIČKA GRAĐ. SA SMJEŠTAJNIM KAPACTETIMA	GRAĐEVINE GOSPODARSKE NAMJENE: PROIZVODNA / POSLOVNA GRAĐEVINA	JAVNA I DRUŠTVENA GRAĐEVINA	SPORTSKO-REKREACIJSKA GRAĐEVINA
POVRŠINA / ZONA D2₁ (D2)	—	—	—	—	—	—	**-starački dom na lokaciji Sv. Lucija** min g.č.= 1000m² max kig = 0,3 max kis$_{PN}$ = 0,9; kis$_{UKI}$=1,4 (kis$_{P}$=0,5) Vmax = 11,0 m (Po+3nadz.)	—
POVRŠINA (lokalitet) D2₂ (D2)	—	—	—	—	—	—	**-starački dom na lokaciji M. Kartec** max kig = 0,5 max kis$_{PN}$ = 1,5; kis$_{UKI}$=2,3 (kis$_{P}$=0,8) Vmax = 11,0 m (Po+3nadz.)	—
ZONA D3 (D3)	—	—	—	—	—	—	**-dom zdravlja u Vinogradskoj ulici** max kig = 0,5 max kis$_{PN}$ = 1,5; kis$_{UKI}$=2,3 (kis$_{P}$=0,8) Vmax = 11,0 m (Po+3nadz.)	—
POVRŠINA (lokalitet) D4₁ (D4)	—	—	—	—	—	—	**-dječji vrtić u ulici Smokvik** max kig = 0,5 max kis$_{PN}$ = 1,5; kis$_{UKI}$=2,3 (kis$_{P}$=0,8) Vmax = 11,0 m (Po+3nadz.)	—
POVRŠINA D5₁ (D5)	—	—	—	—	—	—	**-srednja škola u Vinogradskoj ulici** max kig = 0,5 max kis$_{PN}$ = 1,5; kis$_{UKI}$=2,3 (kis$_{P}$=0,8) Vmax = 11,0 m (Po+3nadz.)	—
POVRŠINA (lokalitet) D5₂ (D5)	—	—	—	—	—	—	**-osnovna škola u staroj gradskoj jezgri** max kig = 0,5 max kis$_{PN}$ = 1,5; kis$_{UKI}$=2,3 (kis$_{P}$=0,8) Vmax = 11,0 m (Po+3nadz.)	—
POVRŠINA (lokalitet) D6 (D6)	—	—	—	—	—	—	**-muzej u staroj gradskoj jezgri** max kig = 1,0 max kis$_{PN}$ = 3,4; kis$_{UKI}$=4,4 (kis$_{P}$=1,0) Vmax = 11,0 m (Po+4nadz.)	—
POVRŠINA (lokalitet) D7 (D7)	—	—	—	—	—	—	**-dom biskupa Mahnića** max kig = 1,0 max kis$_{PN}$ = 3,5; kis$_{UKI}$=4,5 (kis$_{P}$=1,0) Vmax = 14,0 m (Po+4nadz.)	—
POVRŠINA (lokalitet) D8 (D8)	—	—	—	—	—	—	**-vatrogasni dom u ulici Stjepana Radića** max kig = 0,5 max kis$_{PN}$ = 1,5; kis$_{UKI}$=2,3 (kis$_{P}$=0,8) Vmax = 11,0 m (Po+3nadz.)	—
POVRŠINA / ZONA R1₁ (R1)	—	—	—	—	—	—	—	**-sportski centar Krk uz ulicu S. Nikolića** min g.č.= 4000m² max kig = 0,6 max kis$_{PN}$ = 1,8; kis$_{UKI}$=2,6 (kis$_{P}$=0,8) Vmax = 12,0 m (Po+3nadz.)
POVRŠINA / ZONA R1₃ (R1)	—	—	—	—	—	—	**-sportski bazen Dražica** min g.č.= 1.500m² max kig = 0,6 max kis$_{PN}$ = 1,8; kis$_{UKI}$=2,6 (kis$_{P}$=0,8) Vmax = 12,0 m (Po+S2+S1+Pk ili druge kombinacije)	—
POVRŠINA / ZONA R1₄ (R1)	—	—	—	—	—	—	**-Vodeni park** min g.č.= 5000m² max kig = 0,3 max kis$_{PN}$ = 0,6; kis$_{UKI}$=0,9 (kis$_{P}$=0,3) Vmax = 12,0 m (Po+2nadz)	—
POVRŠINA / ZONA R3₁ (R3)	—	—	—	—	—	—	**-uređena plaža Portapižana** max kig = 0,1 max kis$_{PN}$ = 0,1 Vmax = 4,0 m (1nadz.)	—
POVRŠINA / ZONA R3₁₀ (R3)	—	—	—	—	—	—	**-uređena plaža Gradska plaža** max kig = 0,1 max kis$_{PN}$ = 0,1 Vmax = 4,0 m (1nadz.)	—
POVRŠINA / ZONA R3₁₁ (R3)	—	—	—	—	—	—	**-uređena plaža Dražica** max kig = 0,1 max kis$_{PN}$ = 0,1 Vmax = 4,0 m (1nadz.)	—

GRAĐEVINSKO PODRUČJE IZVAN NASELJA ZA IZDVOJENE NAMJENE
SPORTSKO-REKREACIJSKE R1₁ LUNTA

ZONA R1₁ (R1)	—	—	—	—	—	—	—	min.g.č.= 1000m² max kig = 0,3 max kis$_{PN}$ = 0,6; kis$_{UKI}$=0,9 (kis$_{P}$=0,3) Vmax = 8,0 m (Po+2nadz.)
ZONA R3₈ (R3)	—	—	—	—	—	—	—	-uređena plaža Jedriličarski klub max kig = 0,1 max kis$_{PN}$ = 0,1 Vmax = 4 m (1nadz.)

OSNOVNI BROJČANI PROSTORNI POKAZATELJI

min g.č.	NAJMANJA DOPUŠTENA POVRŠINA GRAĐEVNE ČESTICE		NAJVEĆA DOPUŠTENA VISINA - Vmax
max kig	NAJVEĆI DOPUŠTENI KOEFICIJENT IZGRAĐENOSTI		PODZEMNA ETAŽA - potpuno ukopan podrum - Po
max kis$_{PN}$	NAJVEĆI DOPUŠTENI KOEFICIJENT ISKORIŠTENOSTI NADZEMNIH ETAŽA		NADZEMNE ETAŽE - podrum koji nije potpuno ukopan, suteren, prizemlje, kat i potkrovlje
max kis$_{UKI}$	NAJVEĆI DOPUŠTENI KOEFICIJENT ISKORIŠTENOSTI UKUPNO		
max kis$_{PI}$	NAJVEĆI DOPUŠTENI KOEFICIJENT ISKORIŠTENOSTI PODZEMNIH ETAŽA		

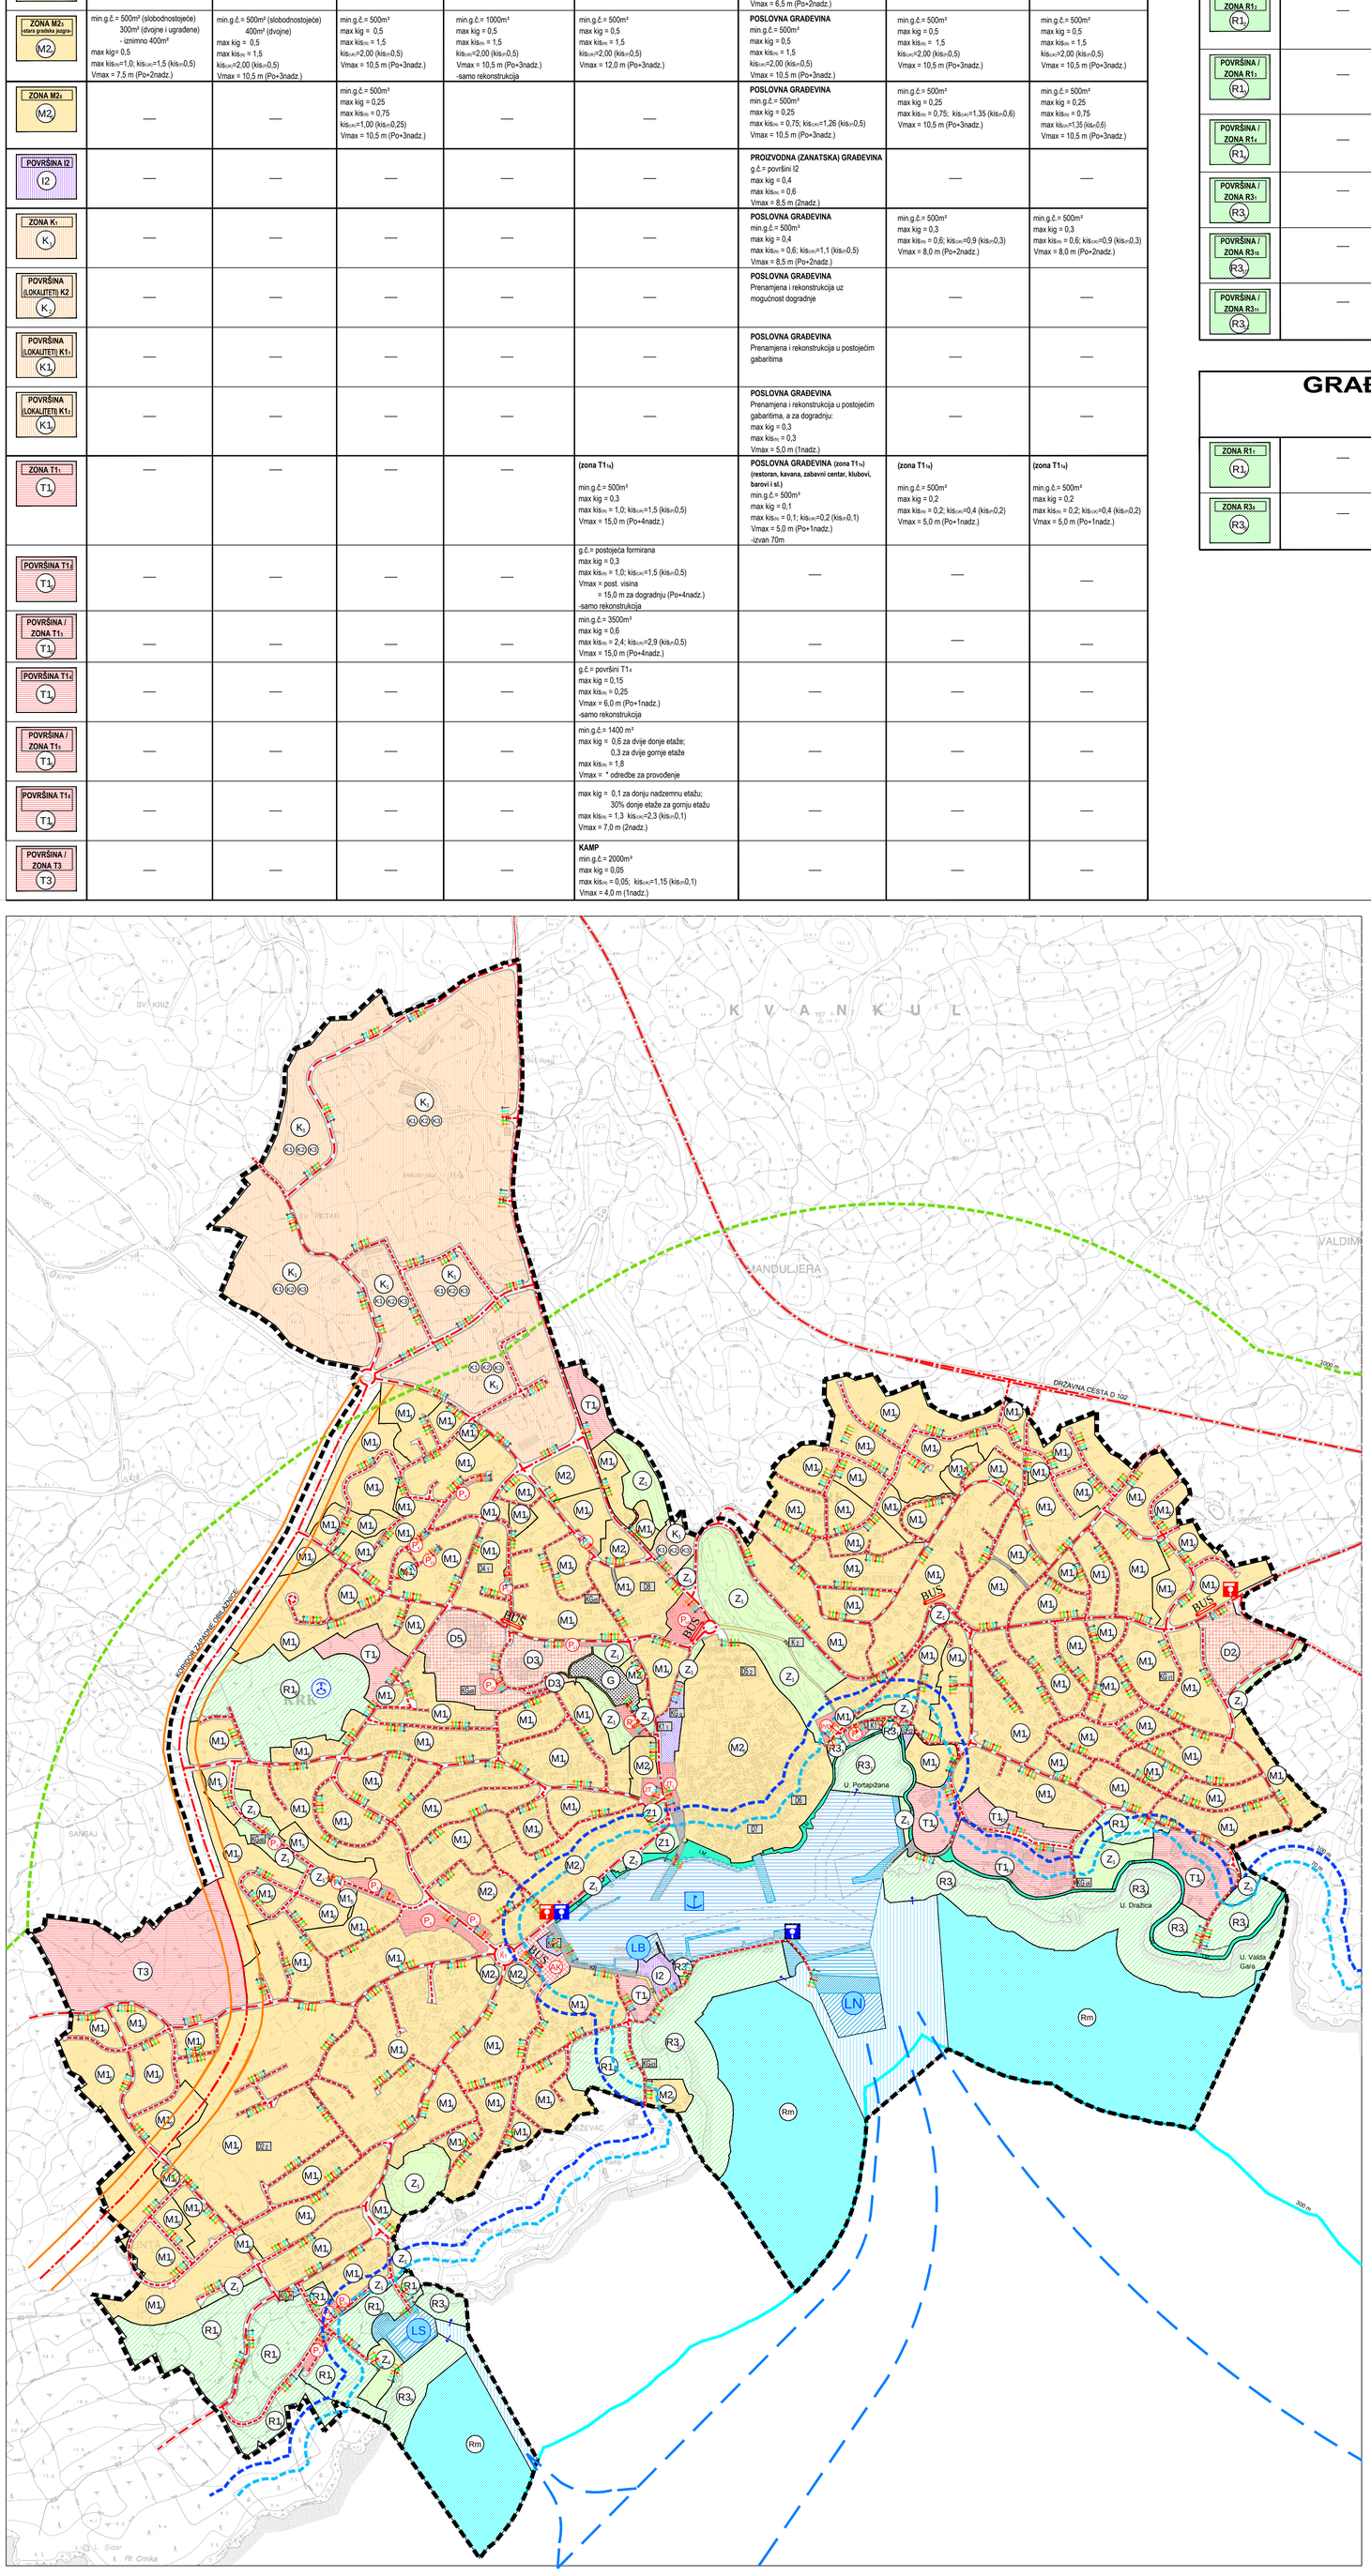

Granice

- GRANICA URBANISTIČKOG PLANA UREĐENJA
- GRANICA 100 m OD OBALNE CRTE
- GRANICA 70 m OD OBALNE CRTE
- GRANICA 1000 m OD OBALNE CRTE
- POJAS MORA U ŠIRINI OD 300 m

PROSTORI / POVRŠINE ZA RAZVOJ I UREĐENJE
Građevinsko područje naselja (Krk NA 1)

- (M) MJEŠOVITA NAMJENA — M1 - pretežito stambena; M2 - pretežito poslovna
- (I) GOSPODARSKA NAMJENA - PROIZVODNA — I2- pretežito zanatska
- (K) zona / površina (lokalitet) Kx — GOSPODARSKA NAMJENA - POSLOVNA
  - K₁ (K1 - pretežito uslužna; K2 - pretežito trgovačka; K3 - komunalno servisna) - zona
  - K₂ - površina (lokalitet) sjeverno od stare gradske jezgre
  - K1₁ - površina (lokalitet) zapadno od stare gradske jezgre
  - K1₂ - površina (lokalitet) na lokaciji Portapižana
- (T) GOSPODARSKA NAMJENA - UGOSTITELJSKO-TURISTIČKA — T1 - hotel; T3 - kamp
- (D) zona / površina (lokalitet) Dx — ZONE I POVRŠINE (LOKALITETI) JAVNE I DRUŠTVENE NAMJENE
  - D2₁ - površina / zona staračkog doma na lokaciji Sv. Lucija (planirano)
  - D2₂ - površina (lokalitet) staračkog doma na lokaciji Mali Karetec (postojeće)
  - D3 - zona doma zdravlja (D3a i D3b) (postojeće)
  - D4₁ - površina (lokalitet) dječjeg vrtića u ulici Smokvik (postojeće)
  - D5₁ - površina srednje škole u Vinogradskoj ulici (postojeće)
  - D5₂ - površina (lokalitet) osnovne škole u staroj gradskoj jezgri (postojeće)
  - D6 - površina (lokalitet) građevine multimedijalnog centra u staroj gradskoj jezgri (postojeće)
  - D7 - površina (lokalitet) građevine doma biskupa Mahnića u staroj gradskoj jezgri (postojeće)
  - D8 - površina (lokalitet) vatrogasnog doma u ulici Stjepana Radića (postojeće)
- (R1) SPORTSKO REKREACIJSKA NAMJENA
  - R12 - sportski centar Krk uz ulicu Slavka Nikolića
  - R13 - sportski bazen Dražica
  - R14 - vodeni park
- (R3) SPORTSKO REKREACIJSKA NAMJENA — R3 - uređena plaža / kupalište (R3₁ - Portapižana; R3₁₀ - Gradska plaža; R3₁₁ - Dražica)
- (Z1) POVRŠINE JAVNOG ZELENILA - javni park
- (Z) POVRŠINE ZAŠTITNOG ZELENILA (Z1, Z2, Z3)

Površine (lokaliteti) komunalnih građevina

- (KGx) GARAŽA S TRŽNICOM — KG₉ - površina/zona zapadno uz gradske zidine
- (KGx) TRŽNICA NA MALO — KG₁ - površina tržnice na malo na lokaciji šetalište Sv. Bernardina
- DJEČJA IGRALIŠTA
  - KG₀₁ - lokacija zapadno od Sv. Lucije (planirano)
  - KG₀₂ - lokacija uz plažu Portapižana (postojeće)
  - KG₀₃ - lokacija Ježevac (postojeće)
  - KG₀₄ - lokacija Dražica (postojeće)
  - KG₀₅ - lokacija (postojeće)
  - KG₀₆ - lokacija na području Kružnog toka (planirano)
  - KG₀₇ - lokacija Lunta (planirano)
  - KG₀₈ - lokacija uz školu i dom zdravlja (planirano)
- (G) GROBLJE

Izdvojeno građevinsko područje izvan naselja sportsko- rekreacijske namjene (R1₁- Lunta) s pripadajućim morskim dijelom

- (R1) SPORTSKO REKREACIJSKA NAMJENA — R1₁ - sport i rekreacija
- (R3) SPORTSKO REKREACIJSKA NAMJENA — R3 - uređena plaža / kupalište (R3₈ - Jedriličarski klub)
- (Z) POVRŠINE ZAŠTITNOG ZELENILA (Z₄)

Razvoj i uređenja vodnih površina - mora
Površina mora namijenjenog za prometne djelatnosti

- (more / kopno) POVRŠINA LUKE OTVORENE ZA JAVNI PROMET ŽUPANIJSKOG ZNAČAJA - luka Krk
- (LB) POVRŠINA LUKE POSEBNE NAMJENE — LB - brodogradilište; LN - marina; LS - sportska luka
- POVRŠINA POMORSKOG PUTA
- UNUTARNJI PLOVNI PUT
- POVRŠINA ZA SMJEŠTAJ LUKOBRANA / MOLA
- KORIDOR - JAVNI PRISTUPNI PUT UNUTAR POVRŠINE LUKE OTVORENE ZA JAVNI PROMET

Površine mora namijenjenog za rekreaciju

- (Rm) REKREACIJSKE ZONE NA MORU (R$_m$)

Infrastrukturna namjena
Cestovni promet

- GLAVNE ULICE
- SABIRNE ULICE
- OSTALE ULICE
- KP — POVRŠINE KOLNO PJEŠAČKIH PROMETNICA (KP)
- PP — POVRŠINE PJEŠAČKIH PUTOVA (PP)
- LM — POVRŠINE OBALNE ŠETNICE (LM)
- JT — JAVNI TRG (JT1- Trg uz gradske zidine; JT2 - "Novi trg")
- P — PARKIRALIŠTE (P1 -P17)
- P/G — PARKIRALIŠTE / GARAŽA (P/G)
- AK — AUTOBUSNI KOLODVOR
- KRUŽNI TOK
- BUS — AUTOBUSNO STAJALIŠTE
- BENZINSKA POSTAJA
- post. / plan. — BENZINSKA POSTAJA ZA BRODOVE

Zračni promet

- HELIDROM

NAČIN I UVJETI GRADNJE

NAČIN PRIKLJUČENJA POVRŠINE/ZONENA JAVNU POVRŠINU I KOMUNALNU INFRASTRUKTURU

- PRIKLJUČENJE NA PROMETNU POVRŠINU
- VODOOPSKRBA
- ODVODNJA
- ELEKTROOPSKRBA
- PLINOOPSKRBA
- TELEKOMUNIKACIJE
- PRRISTUP S MORSKE STRANE

URBANISTIČKI PLAN UREĐENJA
UPU 1 - KRK (NA1, R1₁,R3₈,R3₁₀,R3₁₁)

0 20 50 100 200m

MJ 1:5000

Županija:	PRIMORSKO-GORANSKA ŽUPANIJA
Općina/grad:	GRAD KRK
Naziv prostornog plana:	**URBANISTIČKI PLAN UREĐENJA UPU 1 - KRK (NA1,R1 ₁,R3₈,R3₁₀,R3₁₁)**
Naziv kartografskog prikaza:	**NAČIN I UVJETI GRADNJE**
Broj kartografskog prikaza: **4.**	Mjerilo kartografskog prikaza: **1: 5000**
Odluka o izradi plana: (službeno glasilo) "Službene novine Primorsko-goranske županije" br.32/08, 9/12 (Javna rasprava) (datum objave): "Službene novine PGŽ 30/12" 03.08.2012. Novi list" 06.08.2012. Internet stranice MGIPU 03.08.2012. Internet stranice Grada Krka 03.08.2012.	Odluka predstavničkog tijela o donošenju plana: (službeno glasilo) "Službene novine Primorsko-goranske županije" br. 30/13 (Ponovna javna rasprava (datum objave): "Službene novine PGŽ 43/12" 31.10.2012. „Novi list" 06.11.2012. Internet stranice MGIPU 07.11.2012. Internet stranice Grada Krka 08.11.2012. Javna uvid održan: od:14.08.2012. do:12.09.2012. Ponovni javni uvid održan: od: 16.11.2012. do: 23.11.2012.
Pečat tijela odgovornog za provođenje javne rasprave:	Odgovorna osoba za provođenje javne rasprave: Marinko Bajčić, dipl.iur.
Suglasnost na plan prema članicima 97. i 98. Zakona o prostornom uređenju i gradnji ("Narodne novine" br.76/07, 38/09, 55/11, 90/11, 50/12 i 80/13) Broj suglasnosti: Ministarstva graditeljstva i prostornoga uređenja (klasa:350-02/13-13/23; ur.broj: 531-05-1-13-2 od 01.08.2013.g.) Župana Primorsko-goranske županije (klasa:350-02/13-0316; ur.broj: 2170/1-03-01/2-13-2 od 24.07.2013.g.)	
Pravna osoba/tijelo koje je izradilo plan: **URBANISTICA d.o.o. Zagreb, Đorđićeva 5**	URBANISTICA
Pečat pravne osobe/tijela koje je izradilo plan:	Odgovorna osoba: Jasminka Pilar - Katavić, dipl.ing.arh.
Koordinator plana: Jasminka Pilar - Katavić, dipl.ing.arh.	
Stručni tim u izradi plana: Jasminka Pilar-Katavić, dipl.ing.arh. Romana Di Giusto, dipl.ing.arh. Iva Lukinić, dipl.ing.arh. Jasmina Sadek, dipl.ing.arh. Ana Đurđek Kuga, dipl.ing.arh.	Mladen Kardum, ing.grad. Renata Filipović, dipl.ing.grad. Željko Horvat, dipl.iur. Aleksandra Anić Vučinić, doc.dr.sc. Nevenka Dolenec, prof.soc.
Pečat predstavničkog tijela:	Predsjednik predstavničkog tijela: Josip Staničić, v.r.
Istovjetnost ovog prostornog plana s izvornikom ovjerava: (Ime, prezime i potpis)	Pečat nadležnog tijela: