



SITUACIONI PLAN

Mjerilo 1:1000

REPUBLIKA HRVATSKA
PRIMORSKO GORANSKA ŽUPANIJA
GRAD KRK

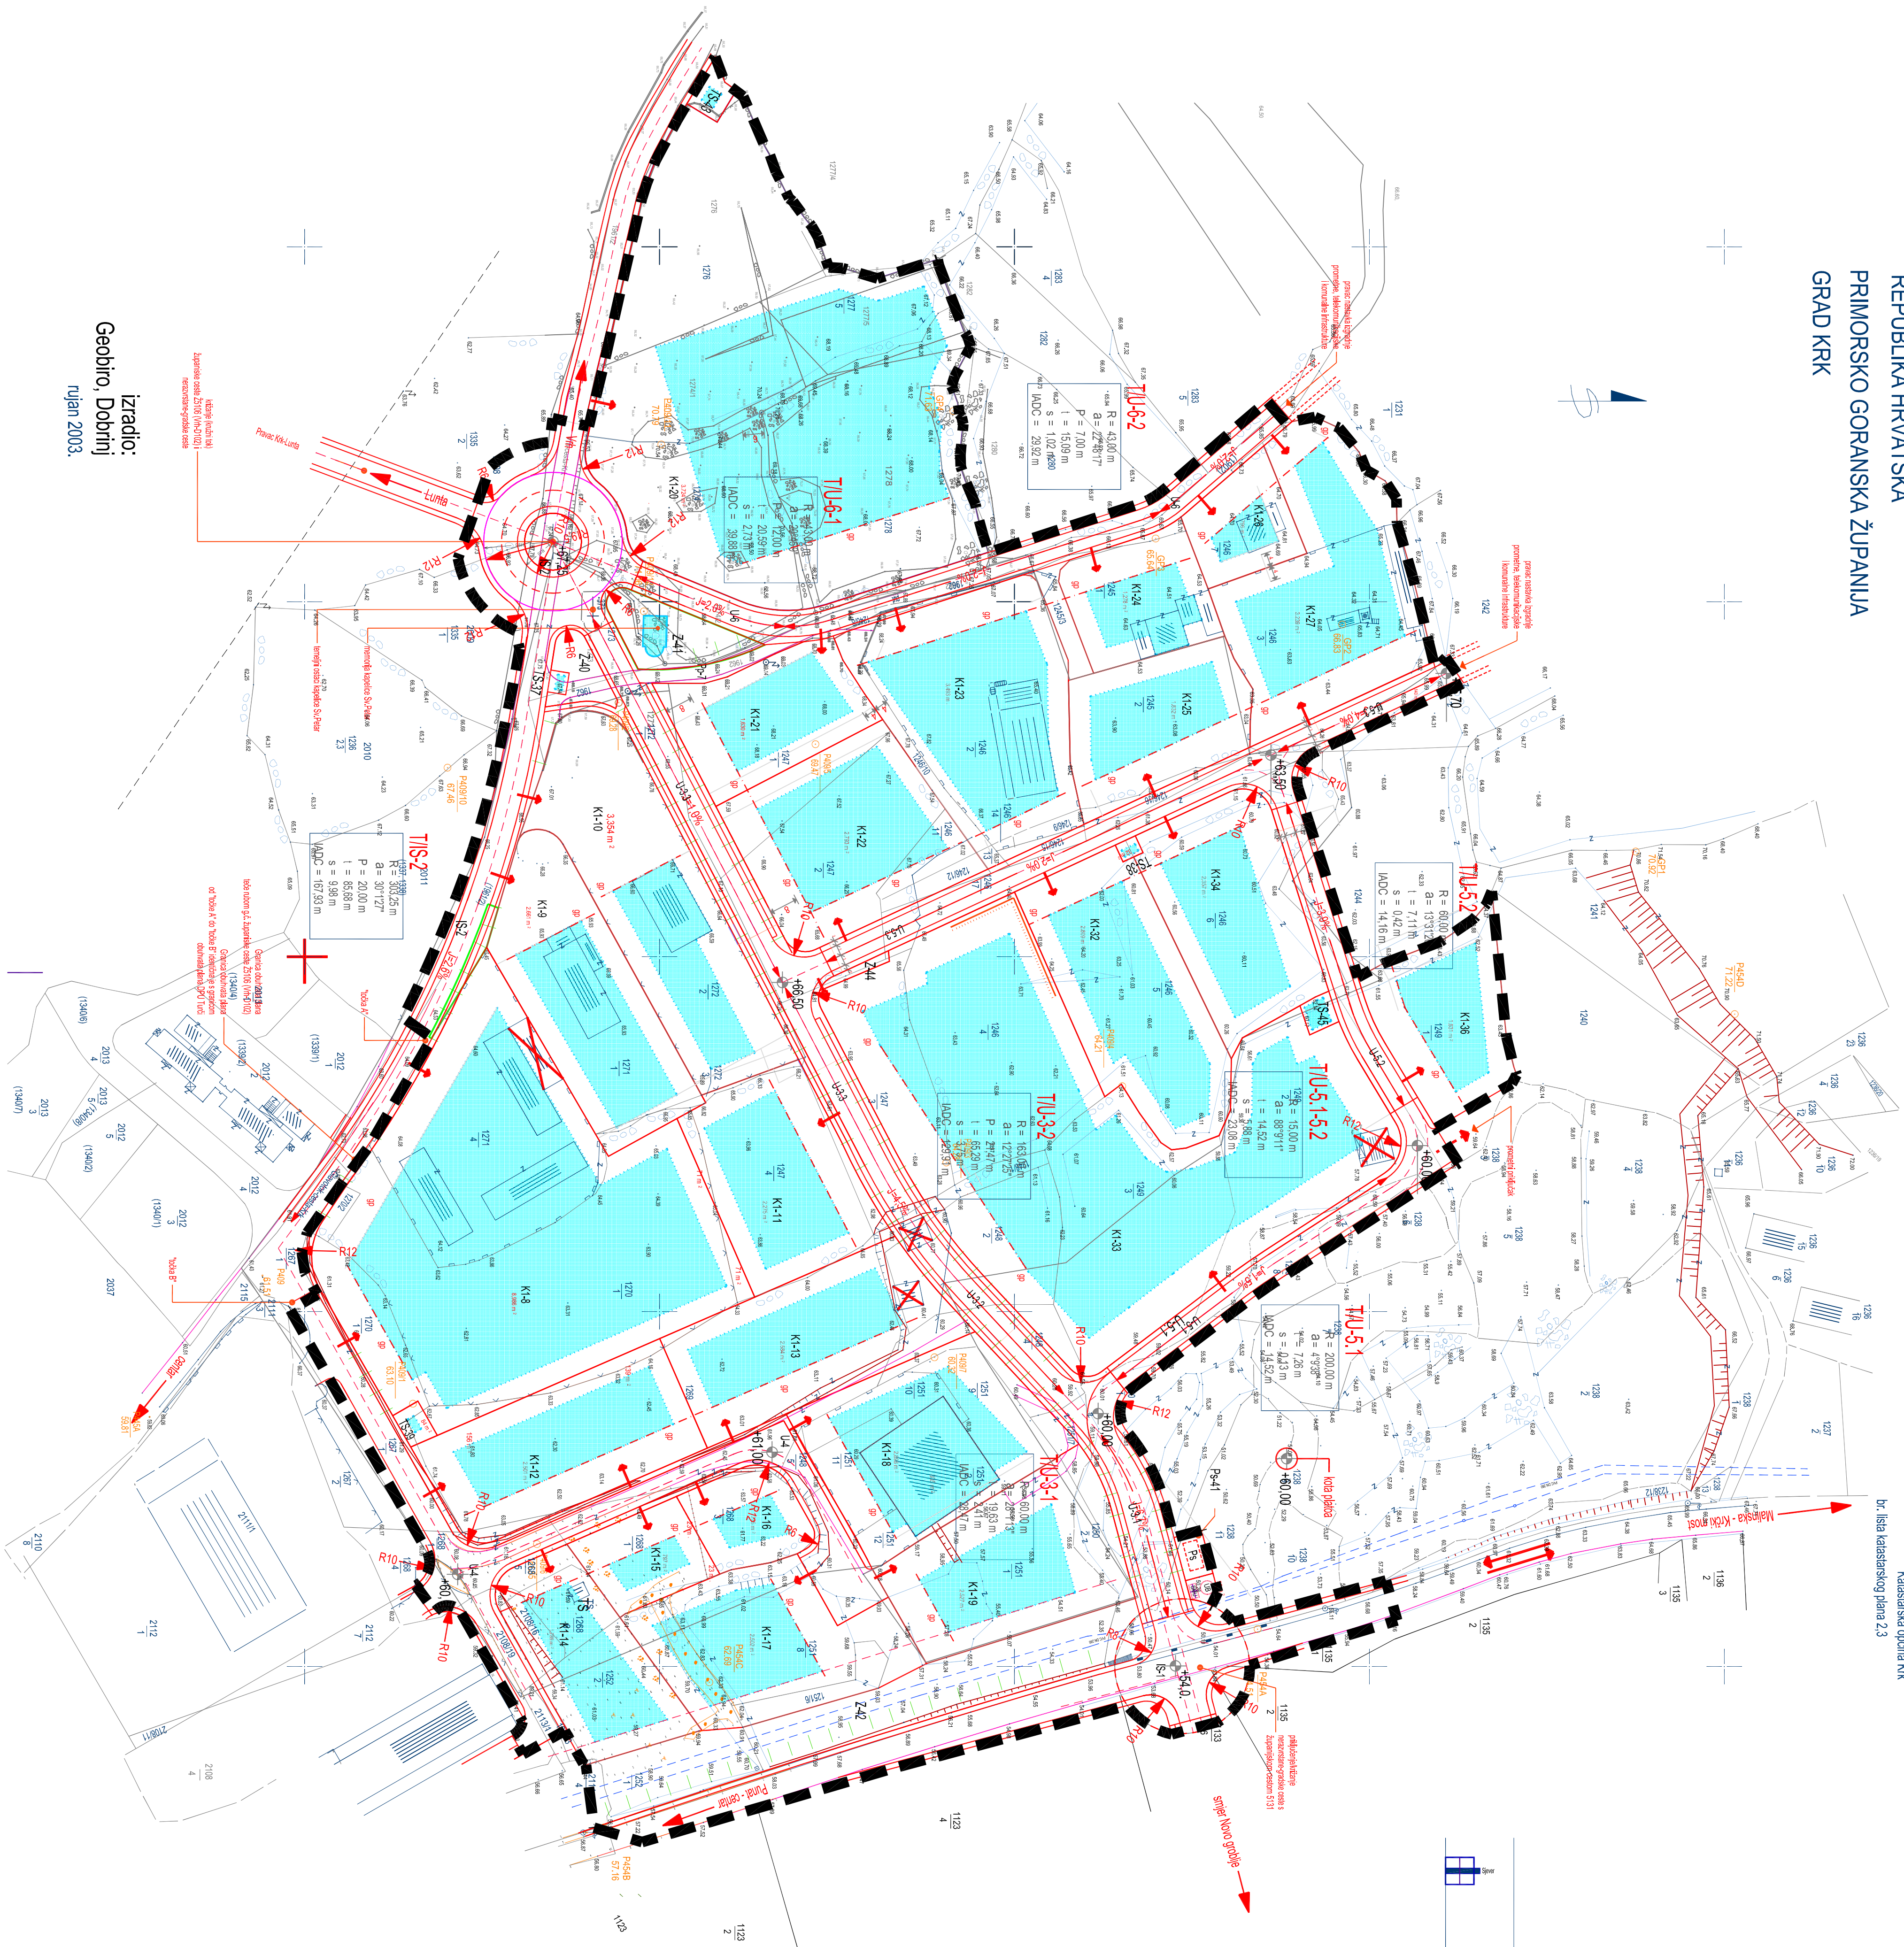

Granica obuhvata DPU-1
10,35 ha

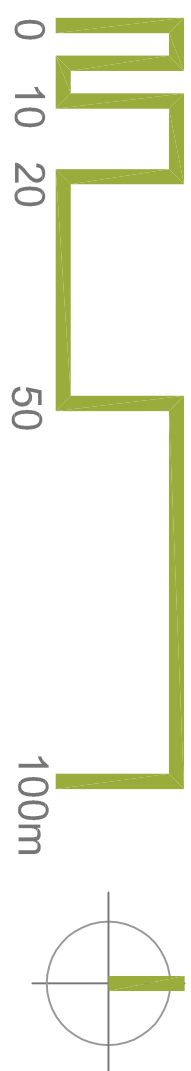




