


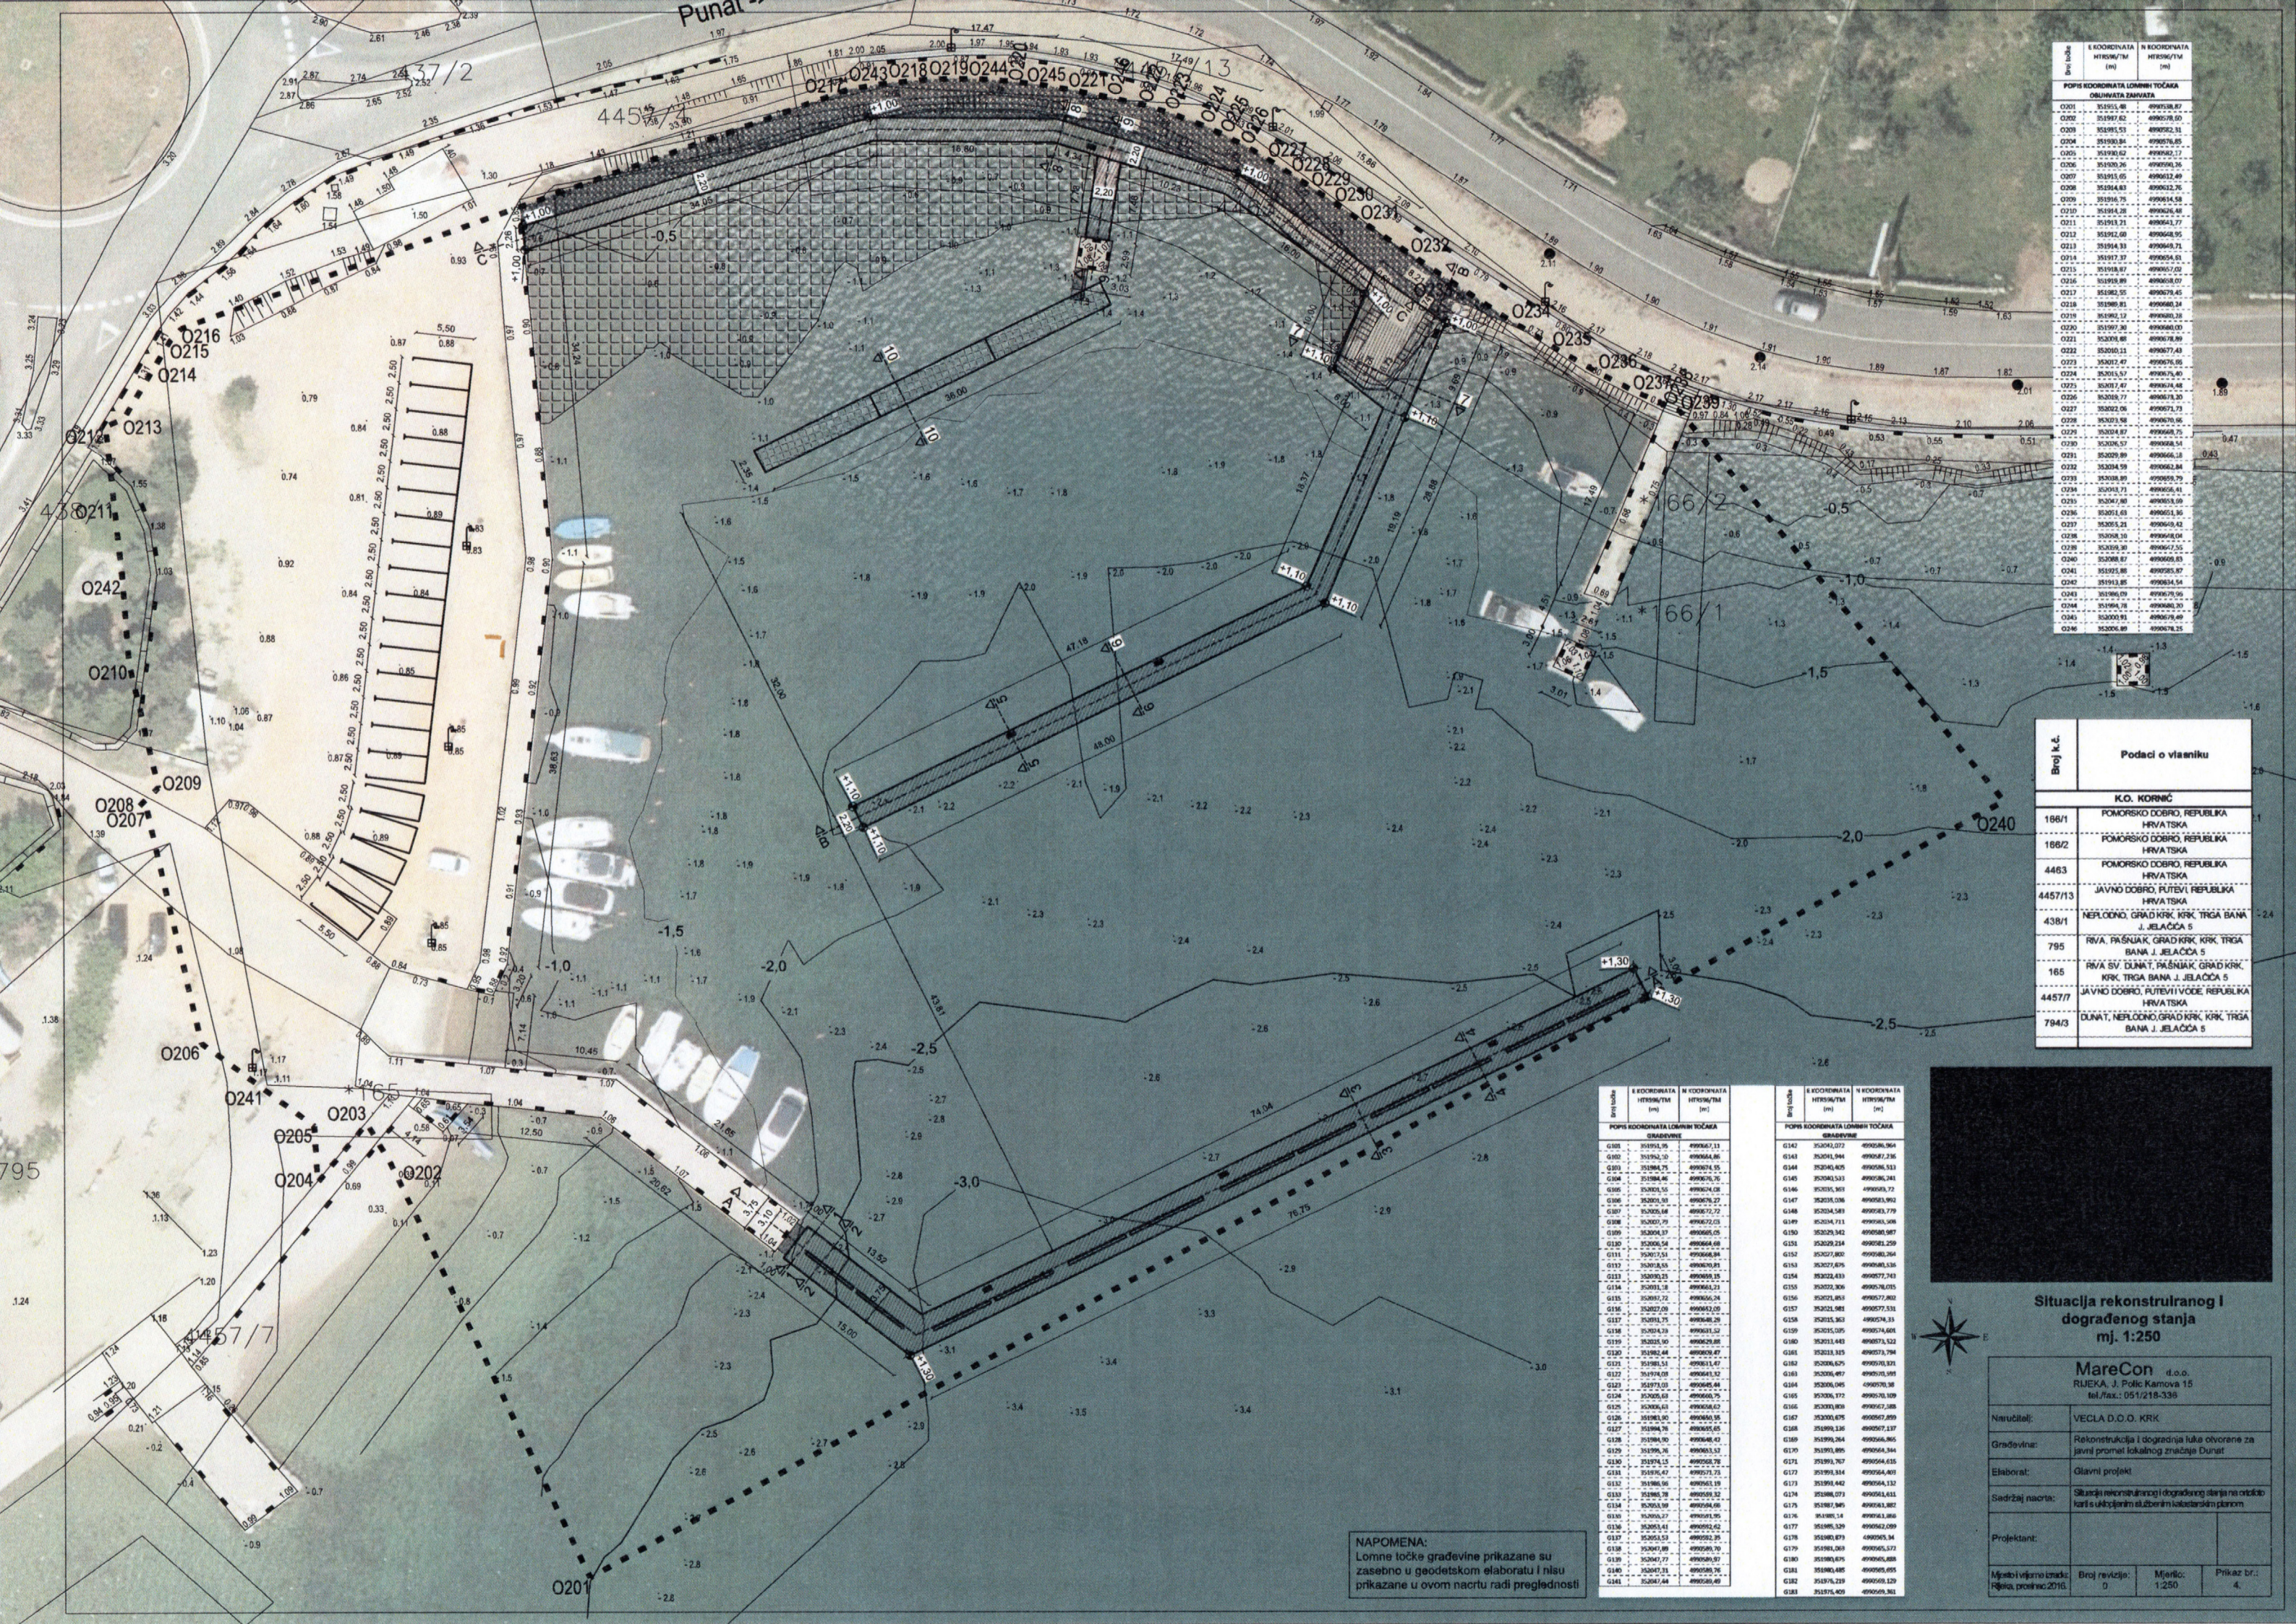

Br. tačke	E KOORDINATA HTRS'96/TM (m)	N KOORDINATA HTRS'96/TM (m)
POPIS KOORDINATA LOMNIH TOČAKA		
Br. tačke	Podaci o vlasniku
K.O. KORNIC	
186/1	POMORSKO DOBRO, REPUBLIKA HRVATSKA
186/2	POMORSKO DOBRO, REPUBLIKA HRVATSKA
4463	POMORSKO DOBRO, REPUBLIKA HRVATSKA
4457/13	JAVNO DOBRO, PUTEV I REPUBLIKA HRVATSKA
438/1	NEPLODNO, GRAD KRK, KRK, TRGA BANA J. JELACIĆA 5
795	RIVA, PASNIJAK, GRAD KRK, KRK, TRGA BANA J. JELACIĆA 5
165	RIVA SV. DUNAT, PASNIJAK, GRAD KRK, KRK, TRGA BANA J. JELACIĆA 5
4457/7	JAVNO DOBRO, PUTEV I VODE, REPUBLIKA HRVATSKA
794/3	DUNAT, NEPLODNO, GRAD KRK, KRK, TRGA BANA J. JELACIĆA 5

Br. tačke	E KOORDINATA HTRS'96/TM (m)	N KOORDINATA HTRS'96/TM (m)
POPIS KOORDINATA LOMNIH TOČAKA		
GRADJEVINE		
NAPOMENA:
Lomne točke građevine prikazane su
zasebno u geodetskom elaboratu i nisu
prikazane u ovom nacrtu radi preglednosti



Situacija rekonstruiranog i
dograđenog stanja
mj. 1:250

MareCon d.o.o. RUEKA, J. Polić Kamova 15 tel./fax: 051/218-336			
Naručilac:	VECLA D.O.O. KRK		
Građevina:	Rekonstrukcija i dograđnja kuće otvorene za javni promet lokalnog značaja Dunat		
Elaborat:	Glavni projekt		
Projektant:			
